


301/2

# VČELÁRE

461/6

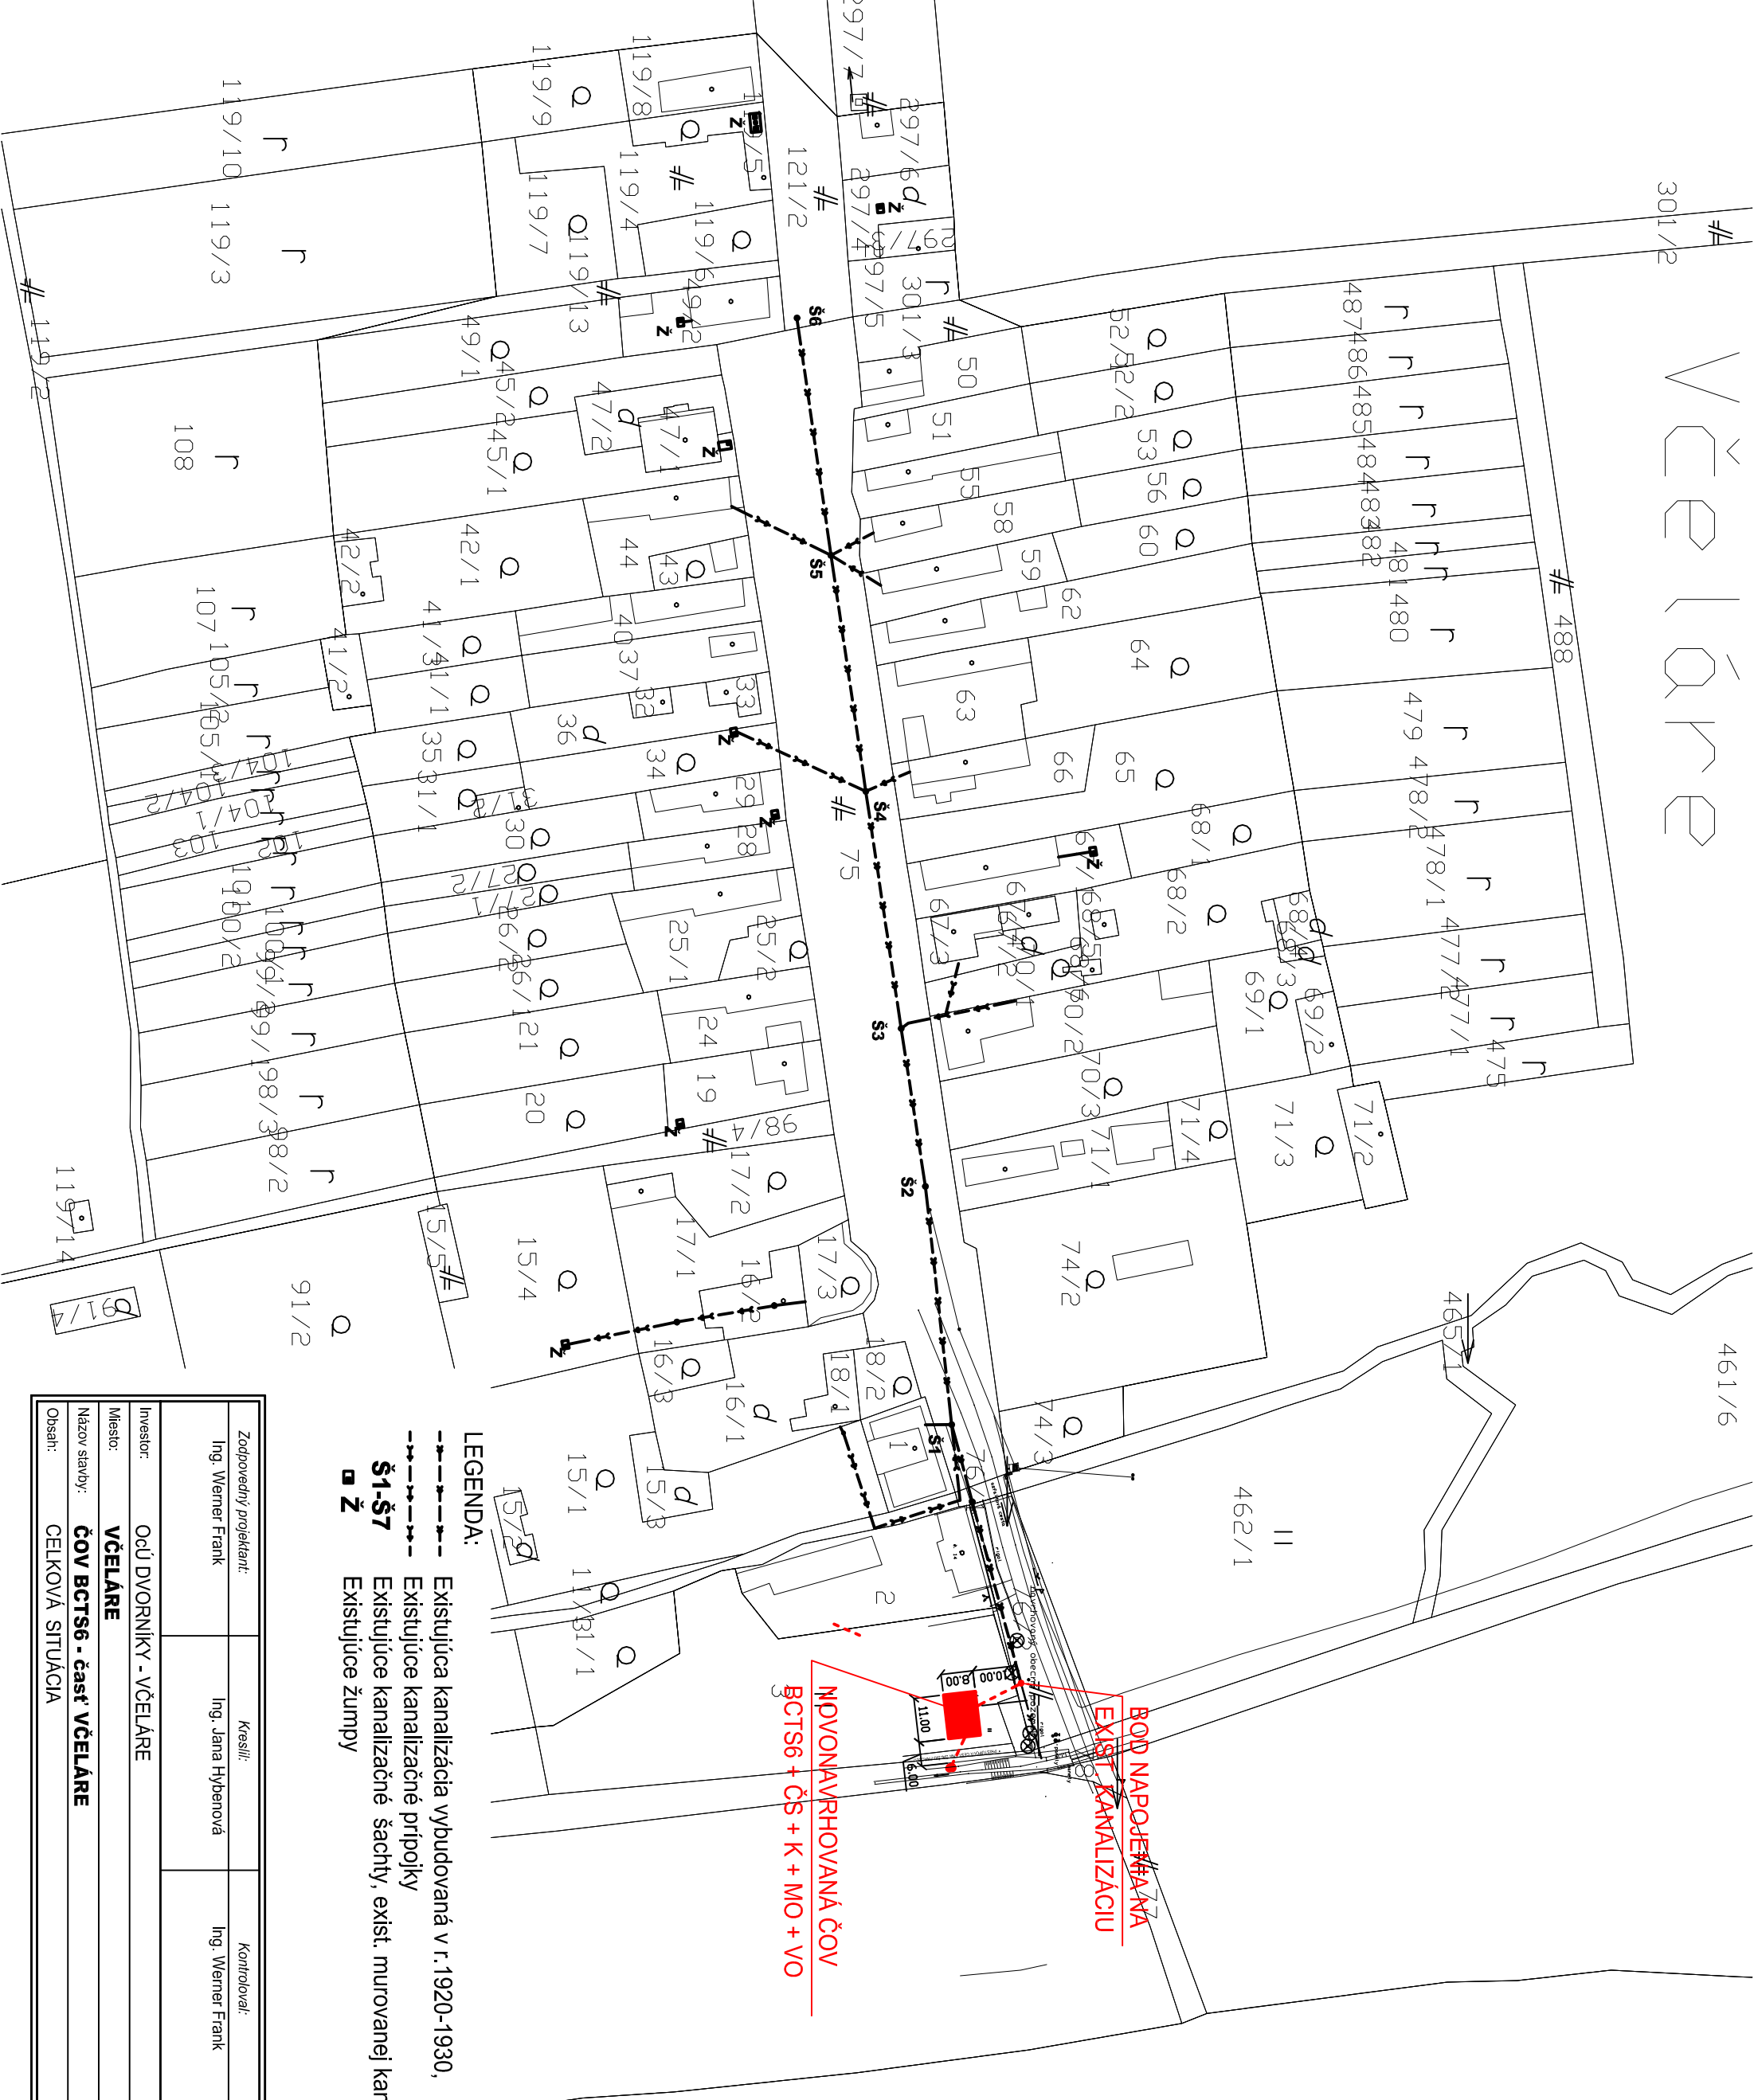

- LEGENDA:**
- Existujúca kanalizácia vybudovaná v r. 1920-1930,
  - - - Existujúce kanalizačné prípojky
  - Existujúce kanalizačné šachty, exist. murovanej kanalizácie
  - Z Existujúce žumpy

**BOD NÁPOJENIA EXIST. KANALIZÁCIU**

**NDVONAVRHOVANÁ ČOV BCT56 + ČS + K + MO + VO**

Zodpovedný projektant: Ing. Werner Frank	Kresil: Ing. Jana Hybenová	Kontroloval: Ing. Werner Frank	Ing. Werner FRANK autORIZOVANÝ STAVEBNÝ INŽINIER Dolný Smokovec 52 059 81 Vysoké Tatry
Investor: OČÚ DVORNÍKY - VČELÁRE	Miesto: VČELÁRE	Formát: 2 X A4	
Názov stavby: ČOV BCT56 - časť VČELÁRE	Obsah: CELKOVÁ SITUÁCIA	Dátum: 11/2012	Paré č.:
		Mierka: 1:1500	
		Výkres č.:	02