


301/2

VČELÁRE

461/6

488

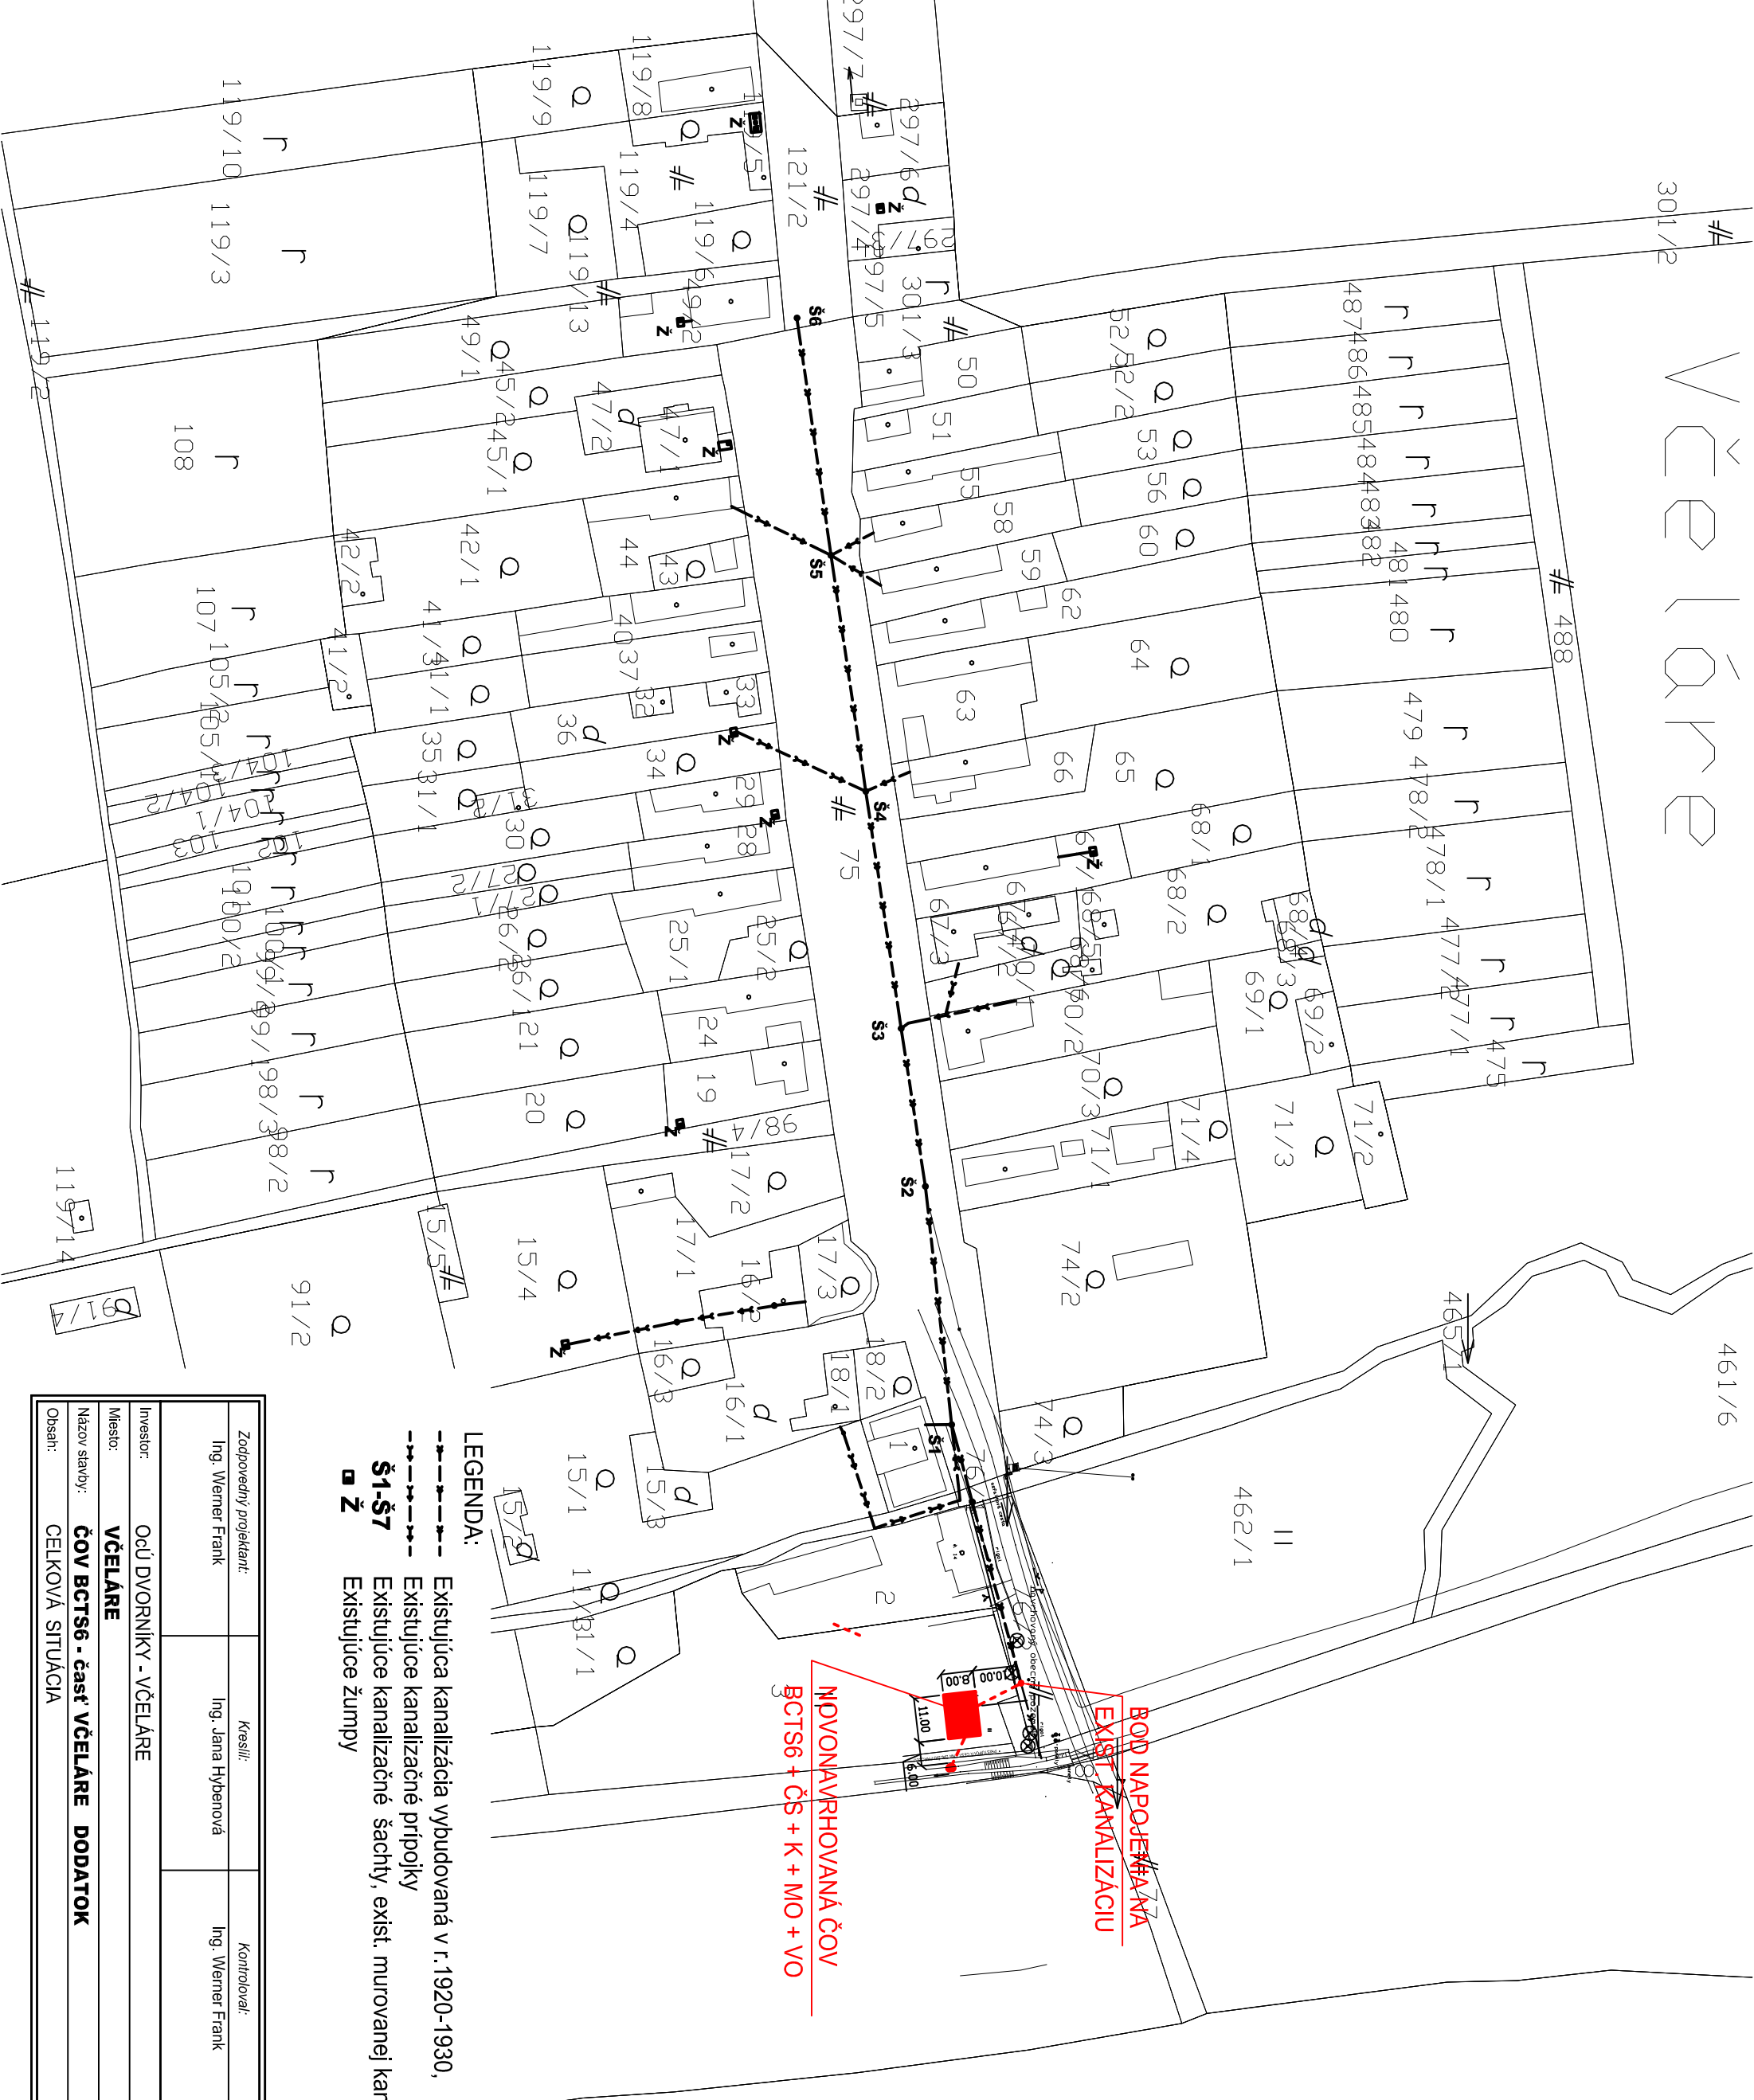

- LEGENDA:**
- Existujúca kanalizácia vybudovaná v r. 1920-1930,
 - - - Existujúce kanalizačné prípojky
 - - - Existujúce kanalizačné šachty, exist. murovanej kanalizácie
 - Z Existujúce žumpy

BOD NÁPOJENIA EXIST. KANALIZÁCIU

NDVONAVRHOVANÁ ČOV BČTS6 + ČS + K + MO + VO

Zodpovedný projektant: Ing. Werner Frank	Kreslí: Ing. Jana Hybenová	Kontrolová: Ing. Werner Frank	Ing. Werner FRANK autORIZOVANÝ STAVEBNÝ INŽINIER Dolný Smokovec 52 059 81 Vysoké Tatry
Investor: OČÚ DVORNÍKY - VČELÁRE	Miesto: VČELÁRE	Formát: 2 X A4	Paré č.:
Názov stavby: ČOV BČTS6 - časť VČELÁRE DODATOK	Dátum: 11/2012	Mierka: 1:1500	
Obsah: CELKOVÁ SITUÁCIA	Vykres č.: 02		