


územný plán obce Dvorníky

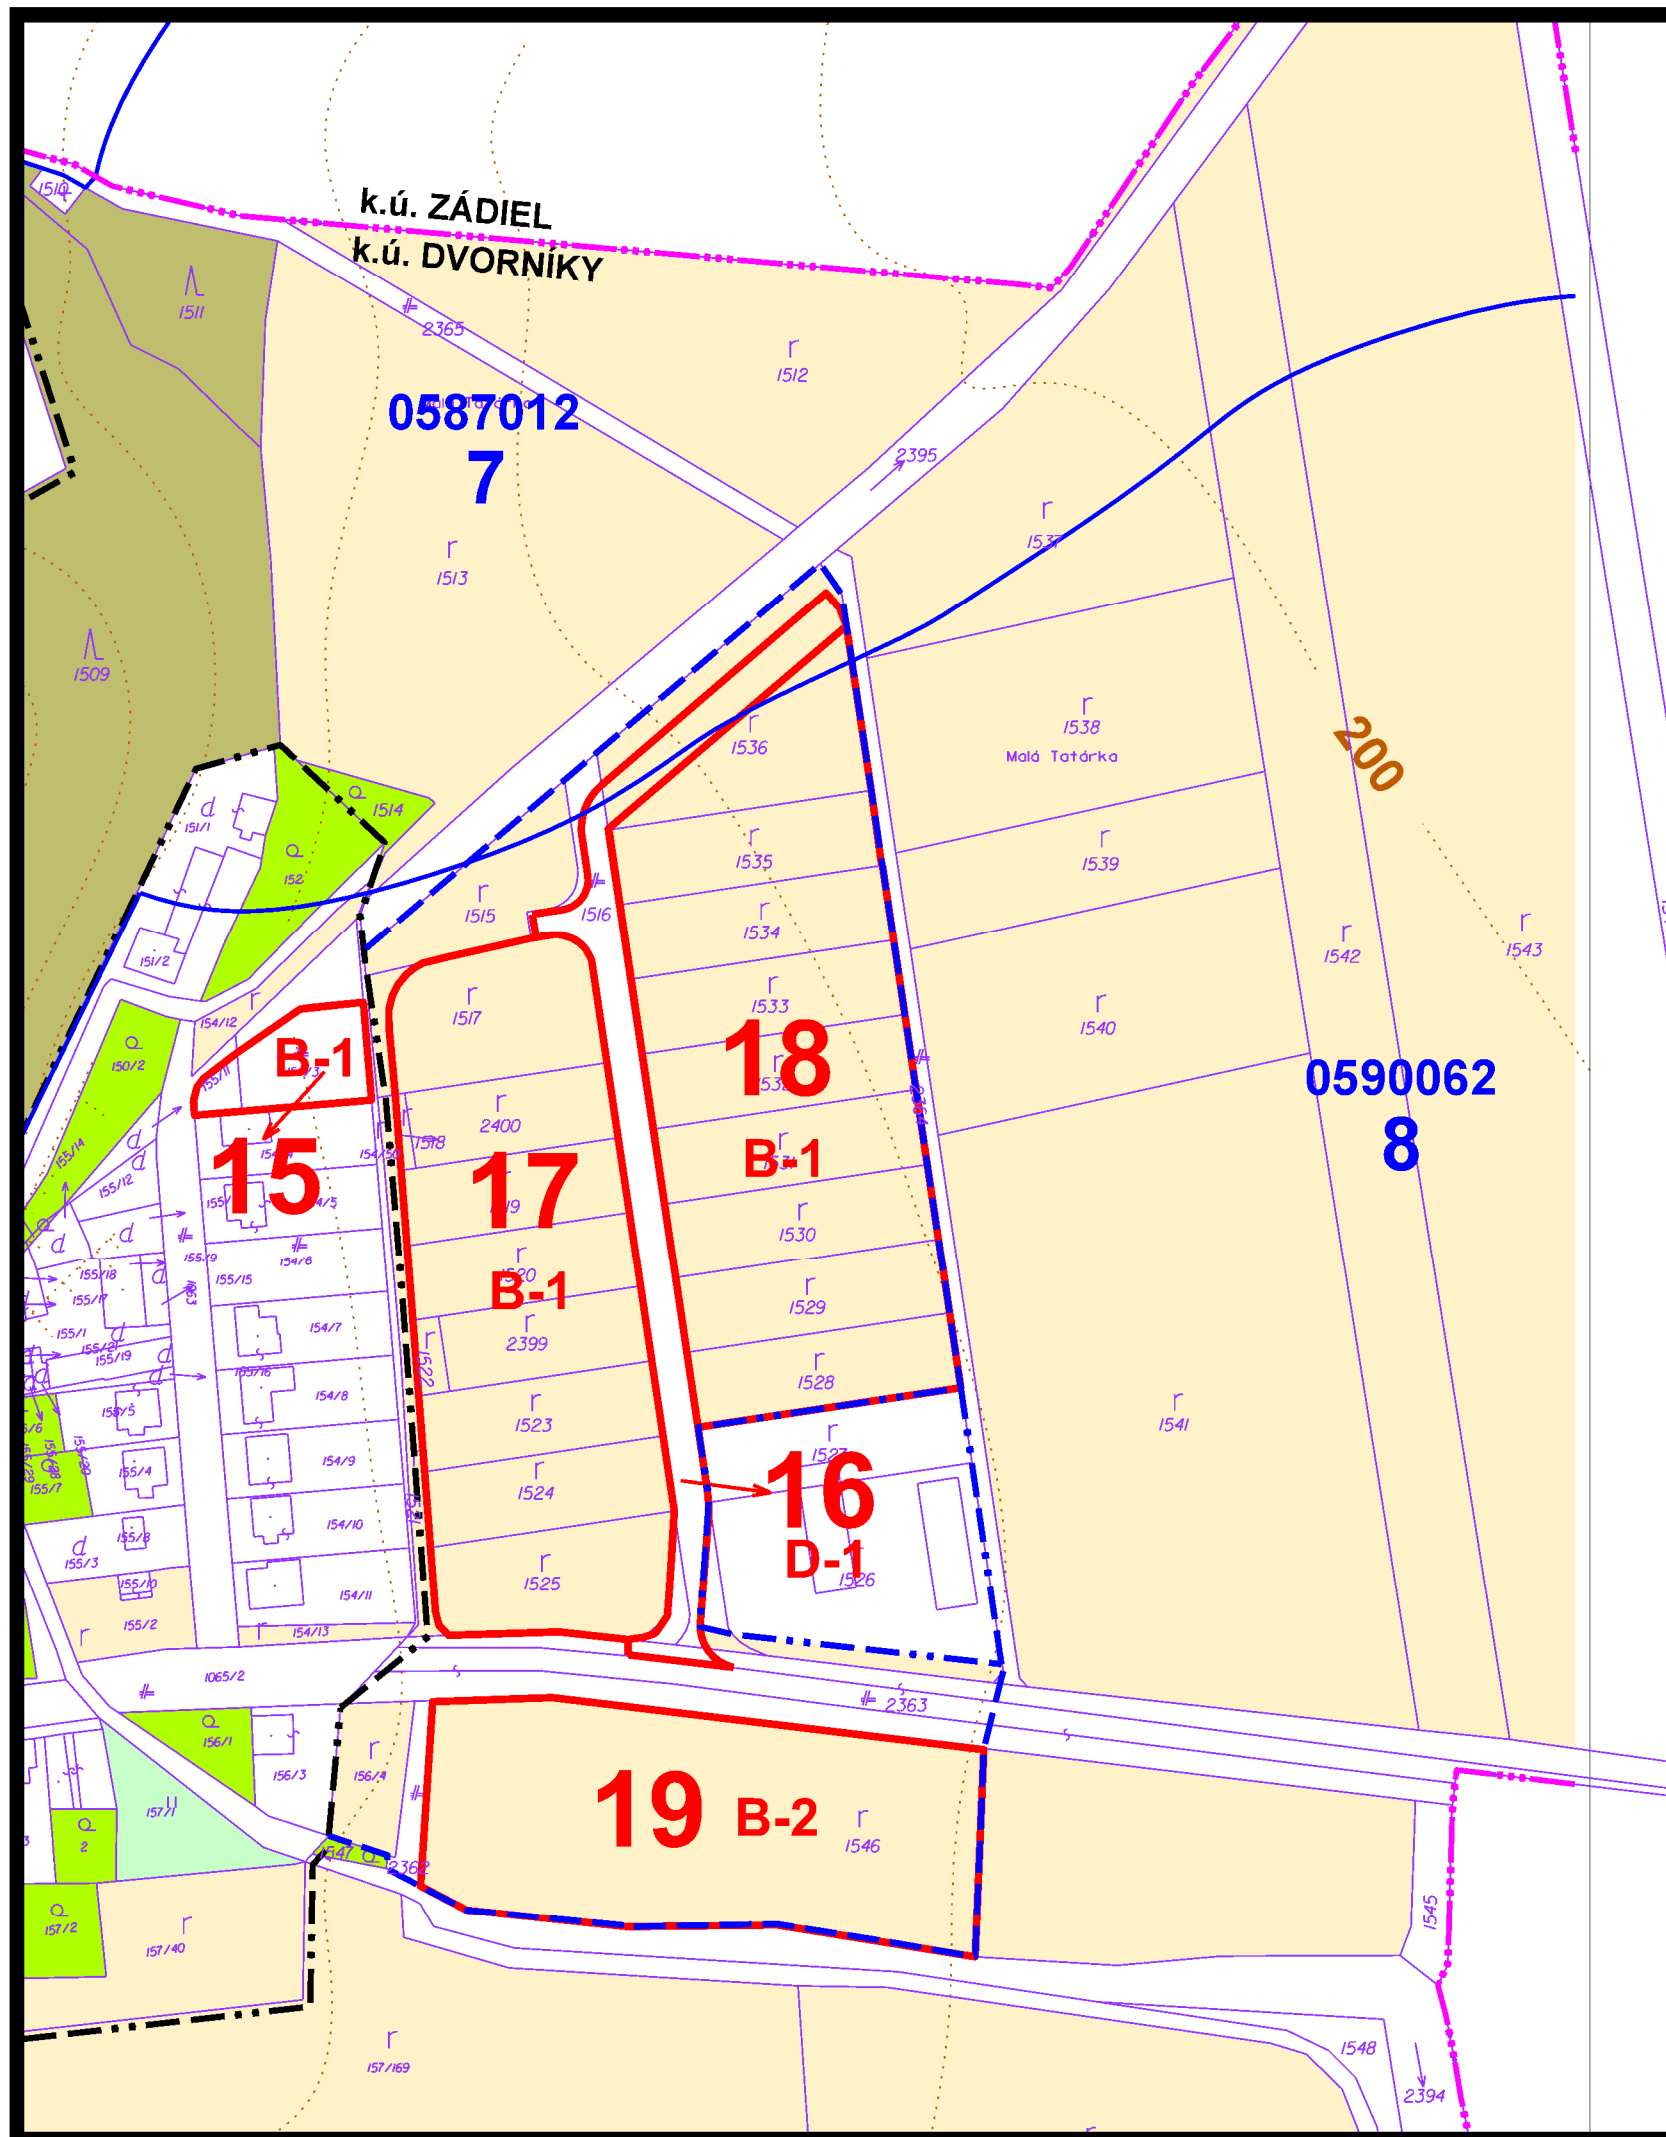

8 Perspektívne použitie PP a LP
na nepoľnohospodárske účely

túto zmenu územného plánu vypracovala
architektonická kancelária ARKA, spol. s r.o. Košice

hlavný riešiteľ: Ing.arch. Dezider Kovács

dátum vypracovania: september 2014