
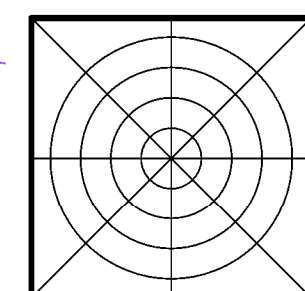
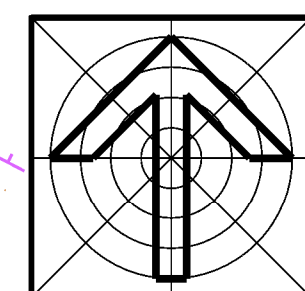


Dvorníky územný plán

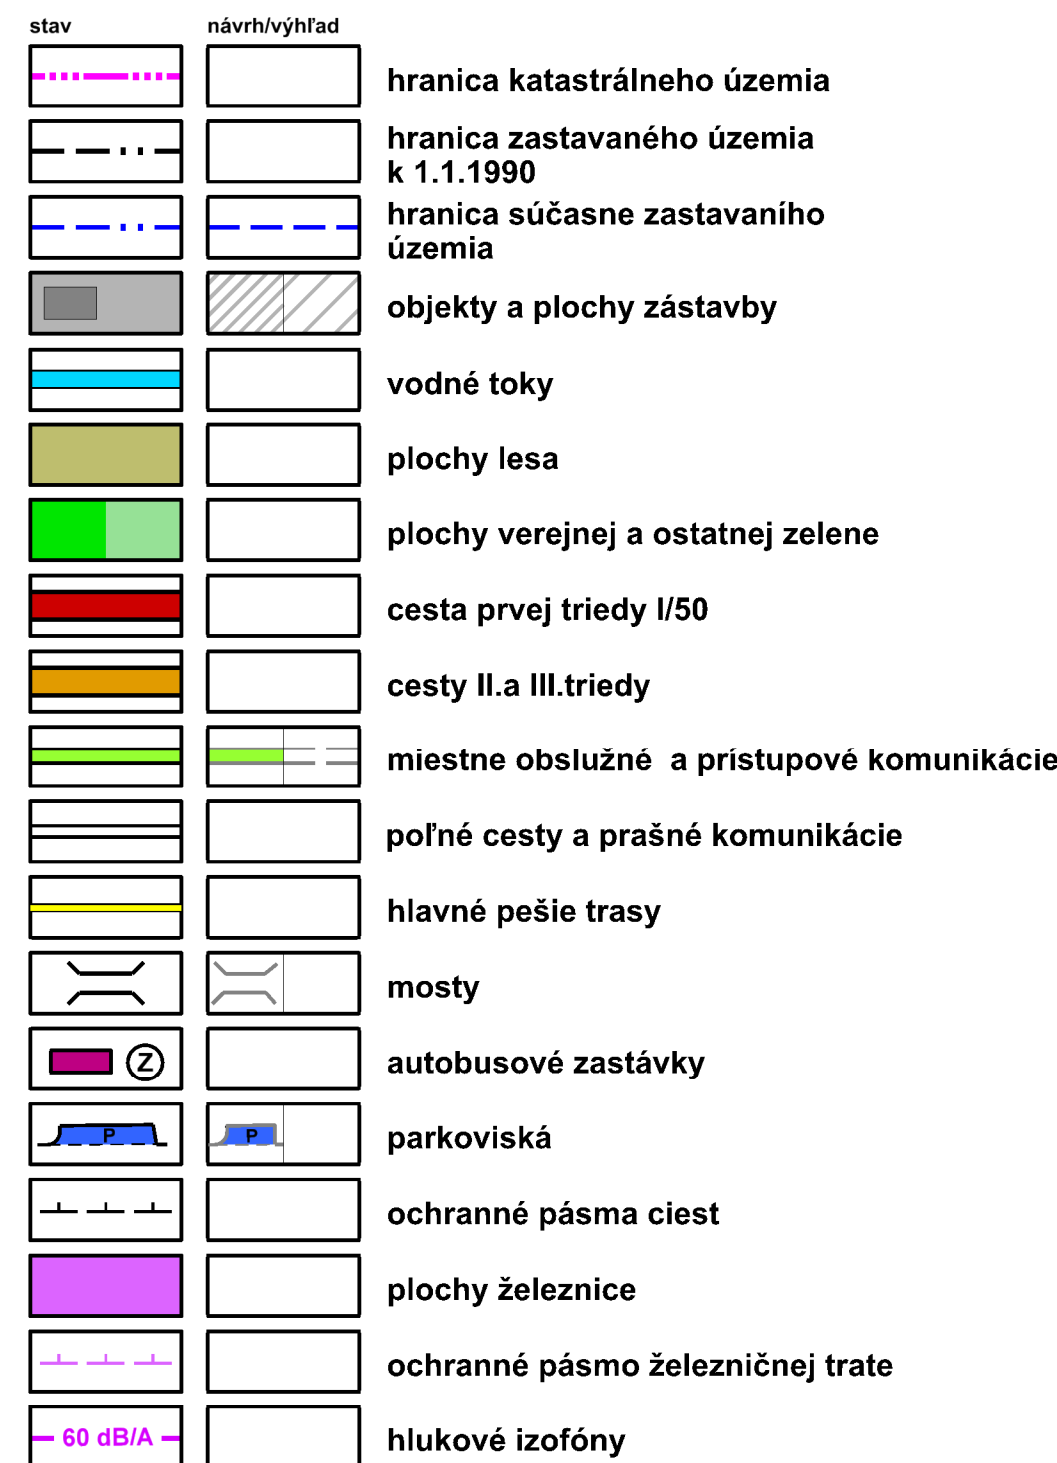

obeah výkysu	Návhr veřejné dopravné vybavení	mierka 1 : 2 000
názov dokumentácie ÚPN-O DVORNÍKY-VČELÁRE návhr		
obstarávateľ obec DVORNÍKY-VČELÁRE, zastúpená úradom Dvorníky-Včeláre, okres KOŠICE - okolie		
spolčovnosť s r.o. 040 01 Košice Zámorského ul. 23 IČO: 47023000 email: arag@arag.sk tel 01	ing. arch. Dezider K O V Á Č S	číslo výkysu
hlavny riaditeľ / autor	ing. arch. Dezider K O V Á Č S	5a
hlavny inžinier projektu	ing. arch. Dezider K O V Á Č S	
zodpovedný projektant		
výpracoval		
kreslil	Anna VA R H A N O V S K Á	číslo sady
druh projektu	ÚPD	
časť akcie	0209 - b	formát 6 x A4
archívne číslo	VPD : 598	datum september 2013