
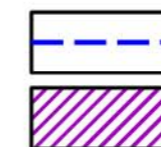


územný plán obce Dvorníky

zmena č. 2/2021

lokality č.5

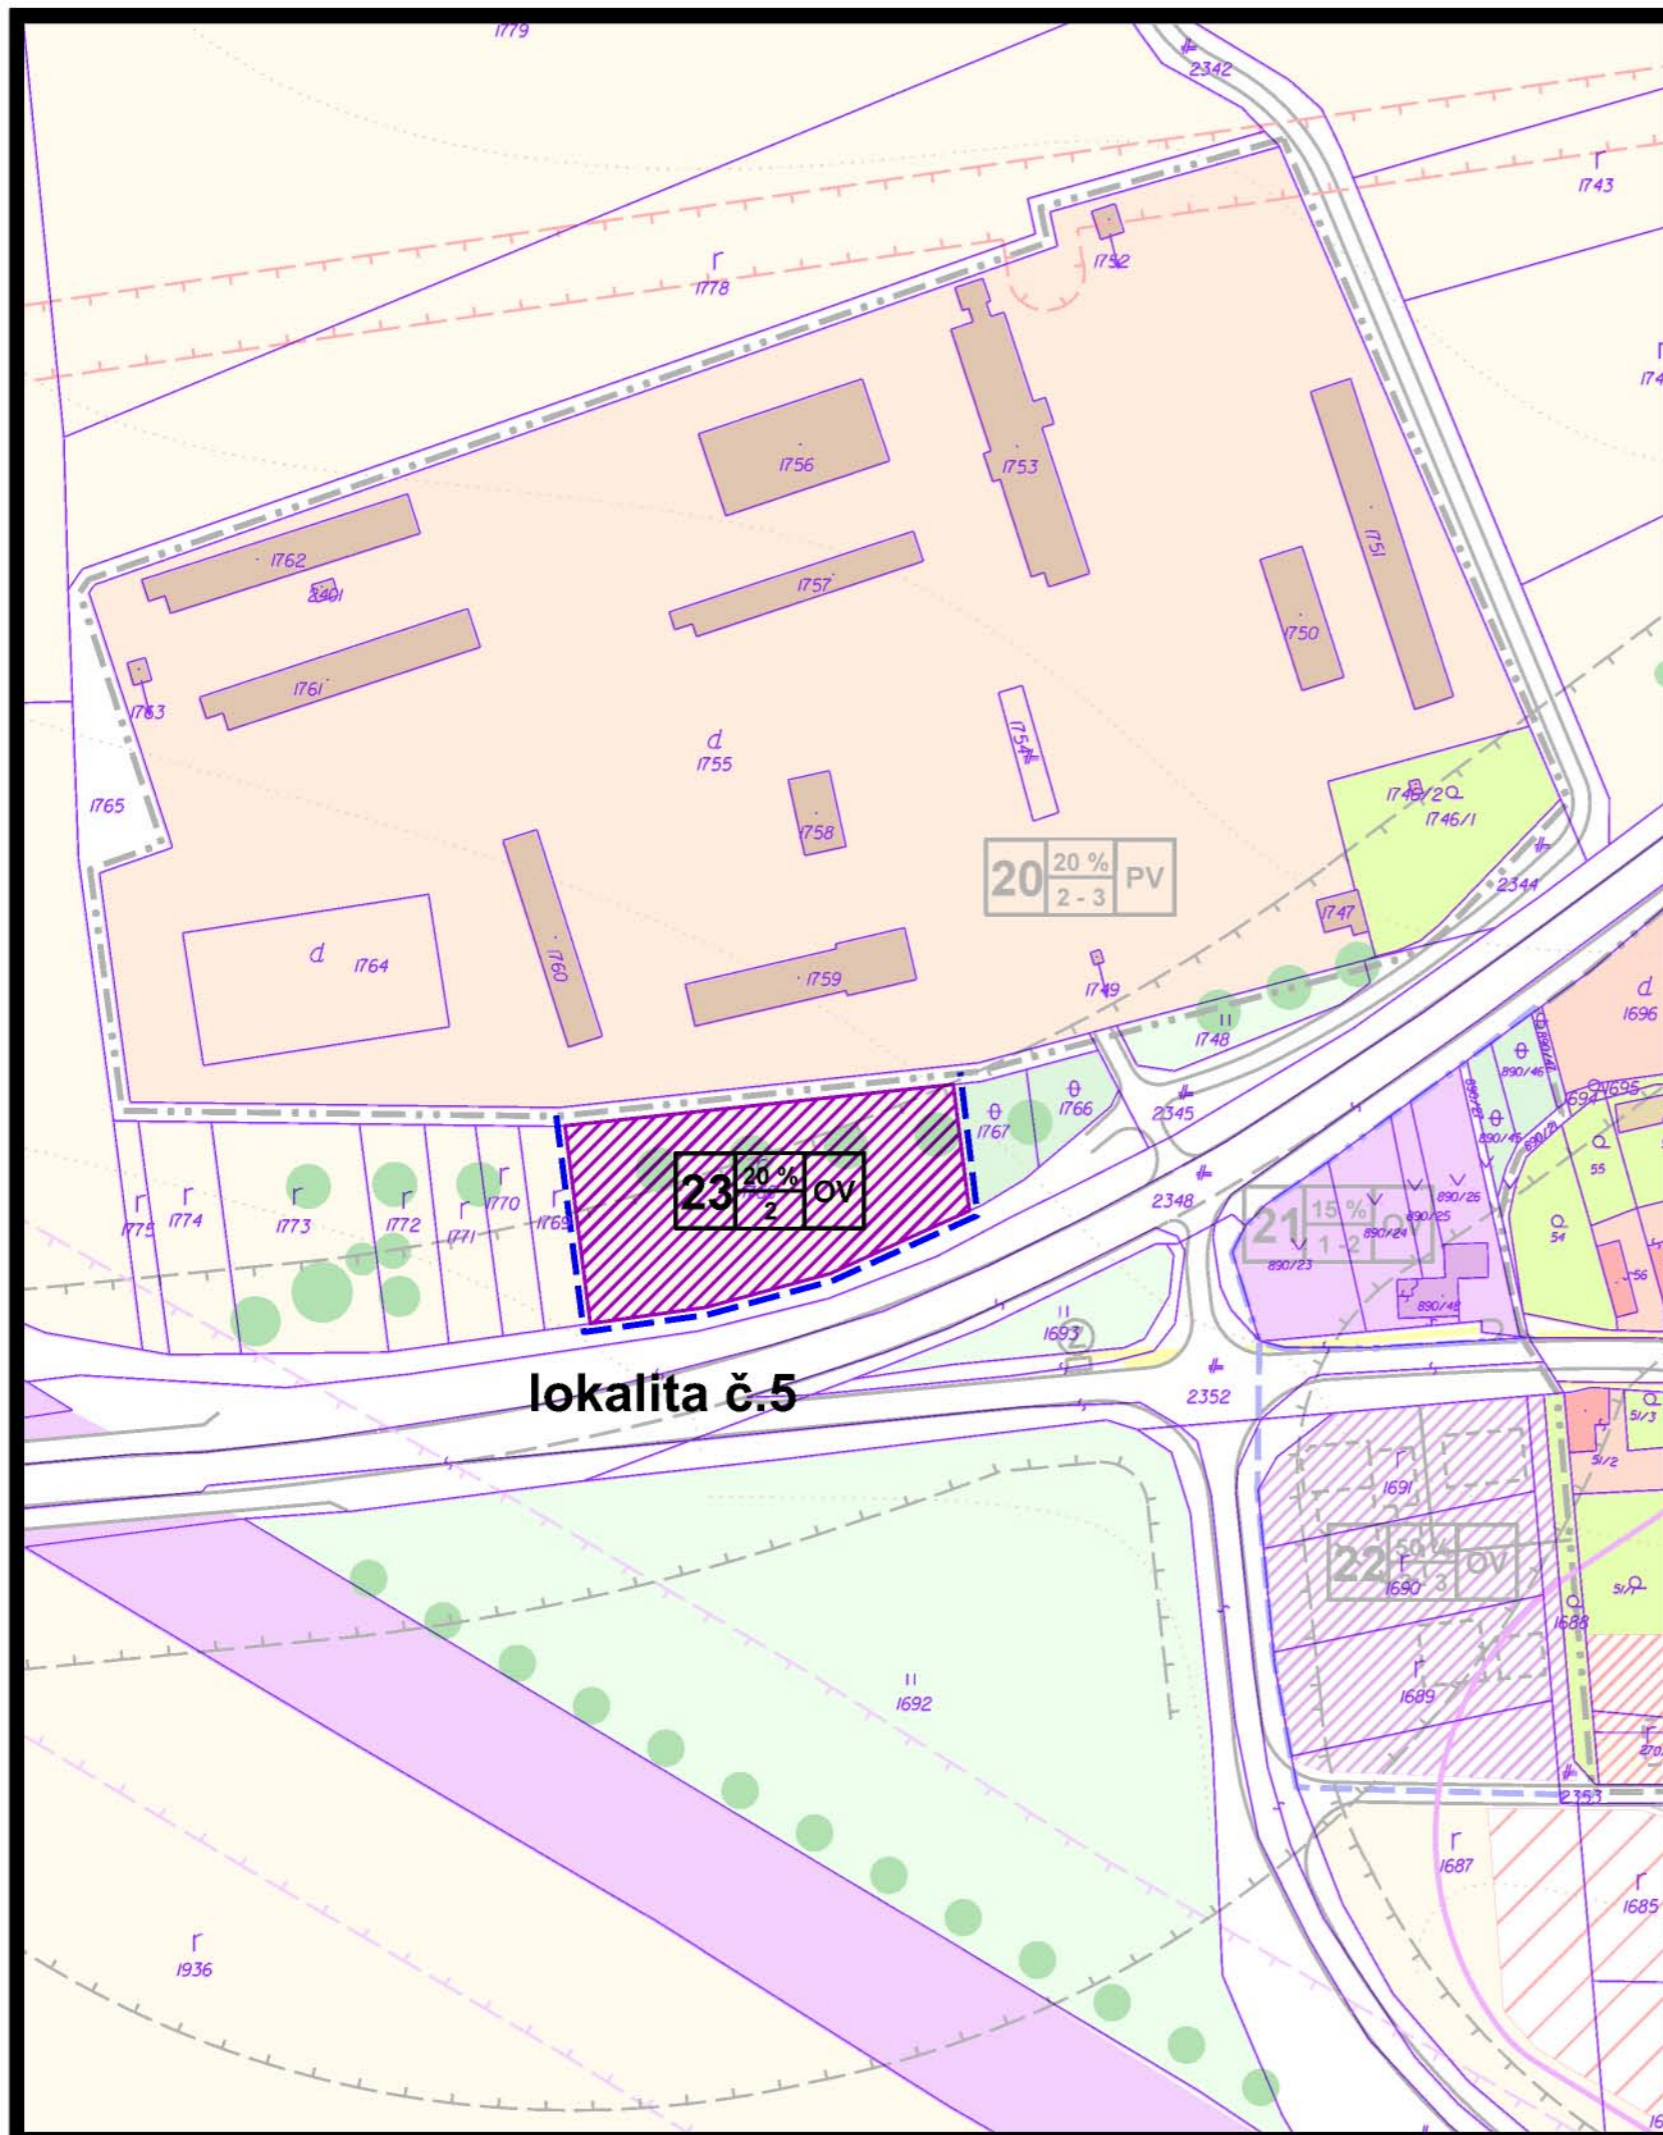

hranica súčasne
zastavaného územia

plochy a objekty občianskej vybavenosti

FUNKČNÉ ČLENENIE

OV občianska vybavenosť

4 Komplexné priestorové usporiadanie a funkčné využitie zastavaného územia

túto zmenu územného plánu vypracovala
architektonická kancelária ARKA, spol. s r.o. Košice

hlavný riešiteľ: Ing.arch. Dezider Kovács

dátum vypracovania: 2021ember 2014