
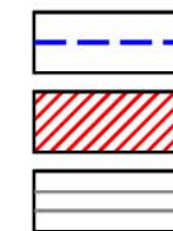


územný plán obce Včeláre

zmena č. 2/2021

lokality č.2

lokality č.8

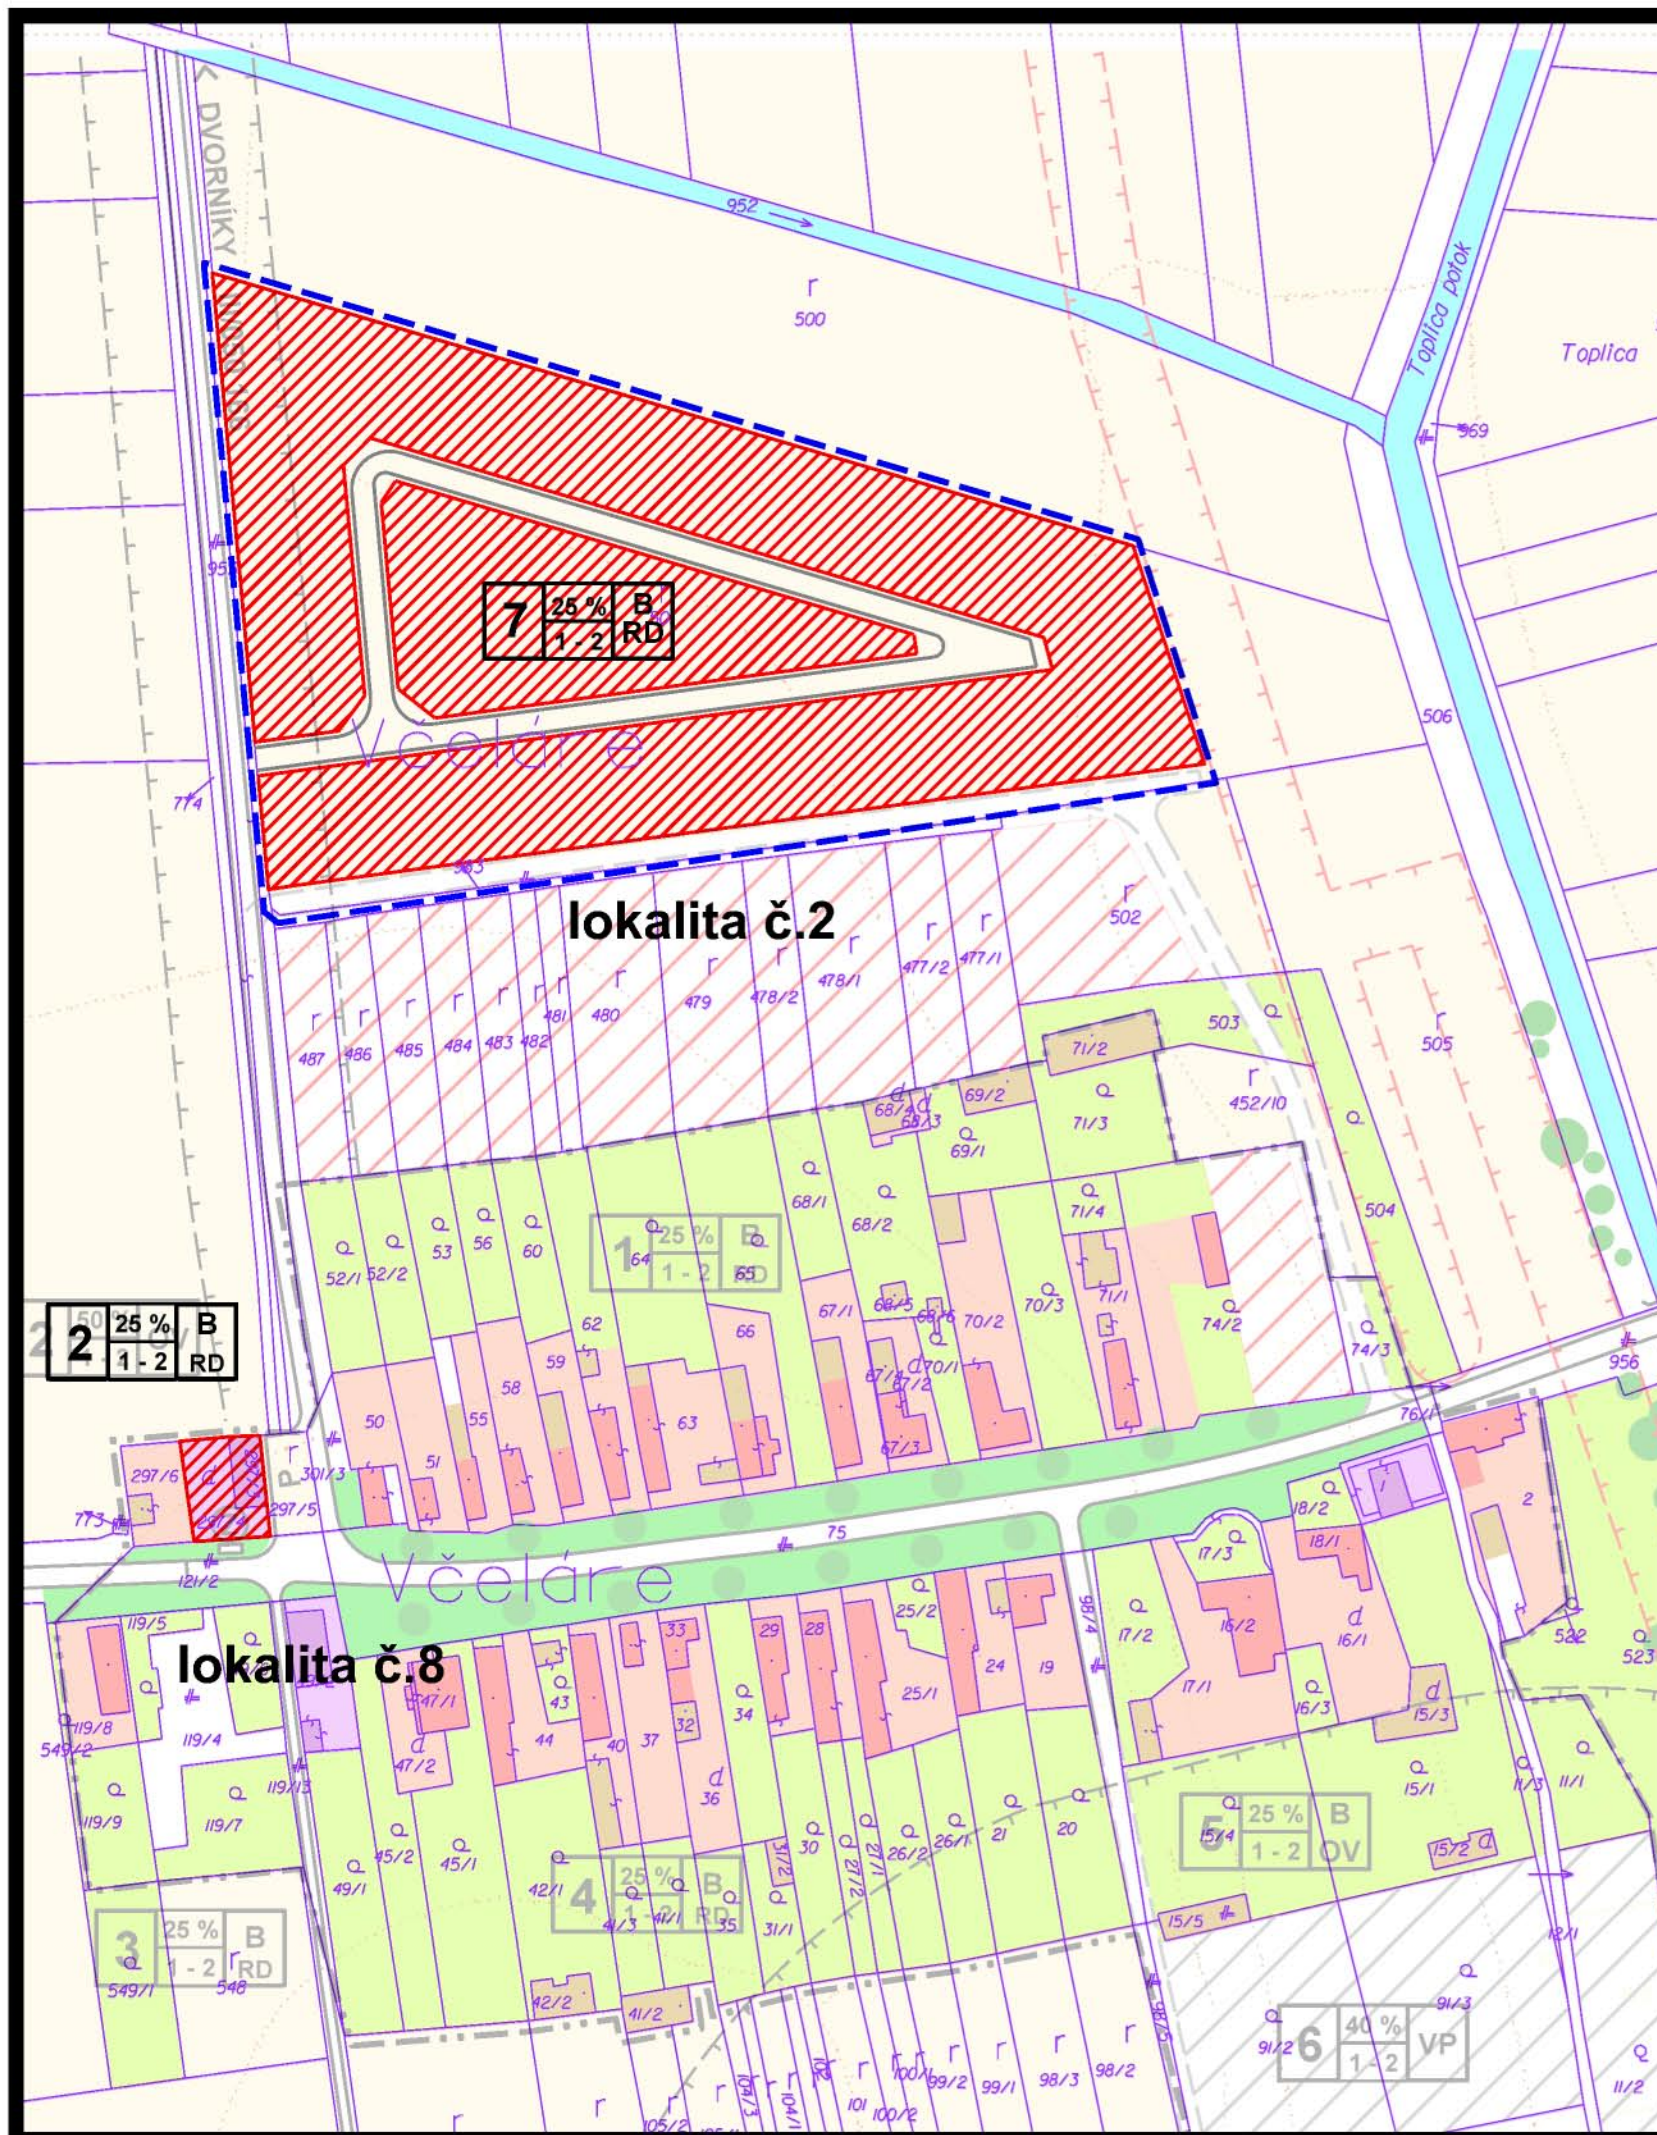

hranica súčasne
zastavaného územia

plochy a objekty rodinných domov

miestne obslužné a prístupové komunikácie
funkčnej triedy C - 2, C - 3

FUNKČNÉ ČLENENIE

B obytná funkcia : forma zástavby RD - rodinné domy

4 Komplexné priestorové usporiadanie
a funkčné využitie zastavaného územia

túto zmenu územného plánu vypracovala
architektonická kancelária ARKA, spol. s r.o. Košice

hlavný riešiteľ: Ing.arch. Dezider Kovács

dátum vypracovania: 2021ember 2014