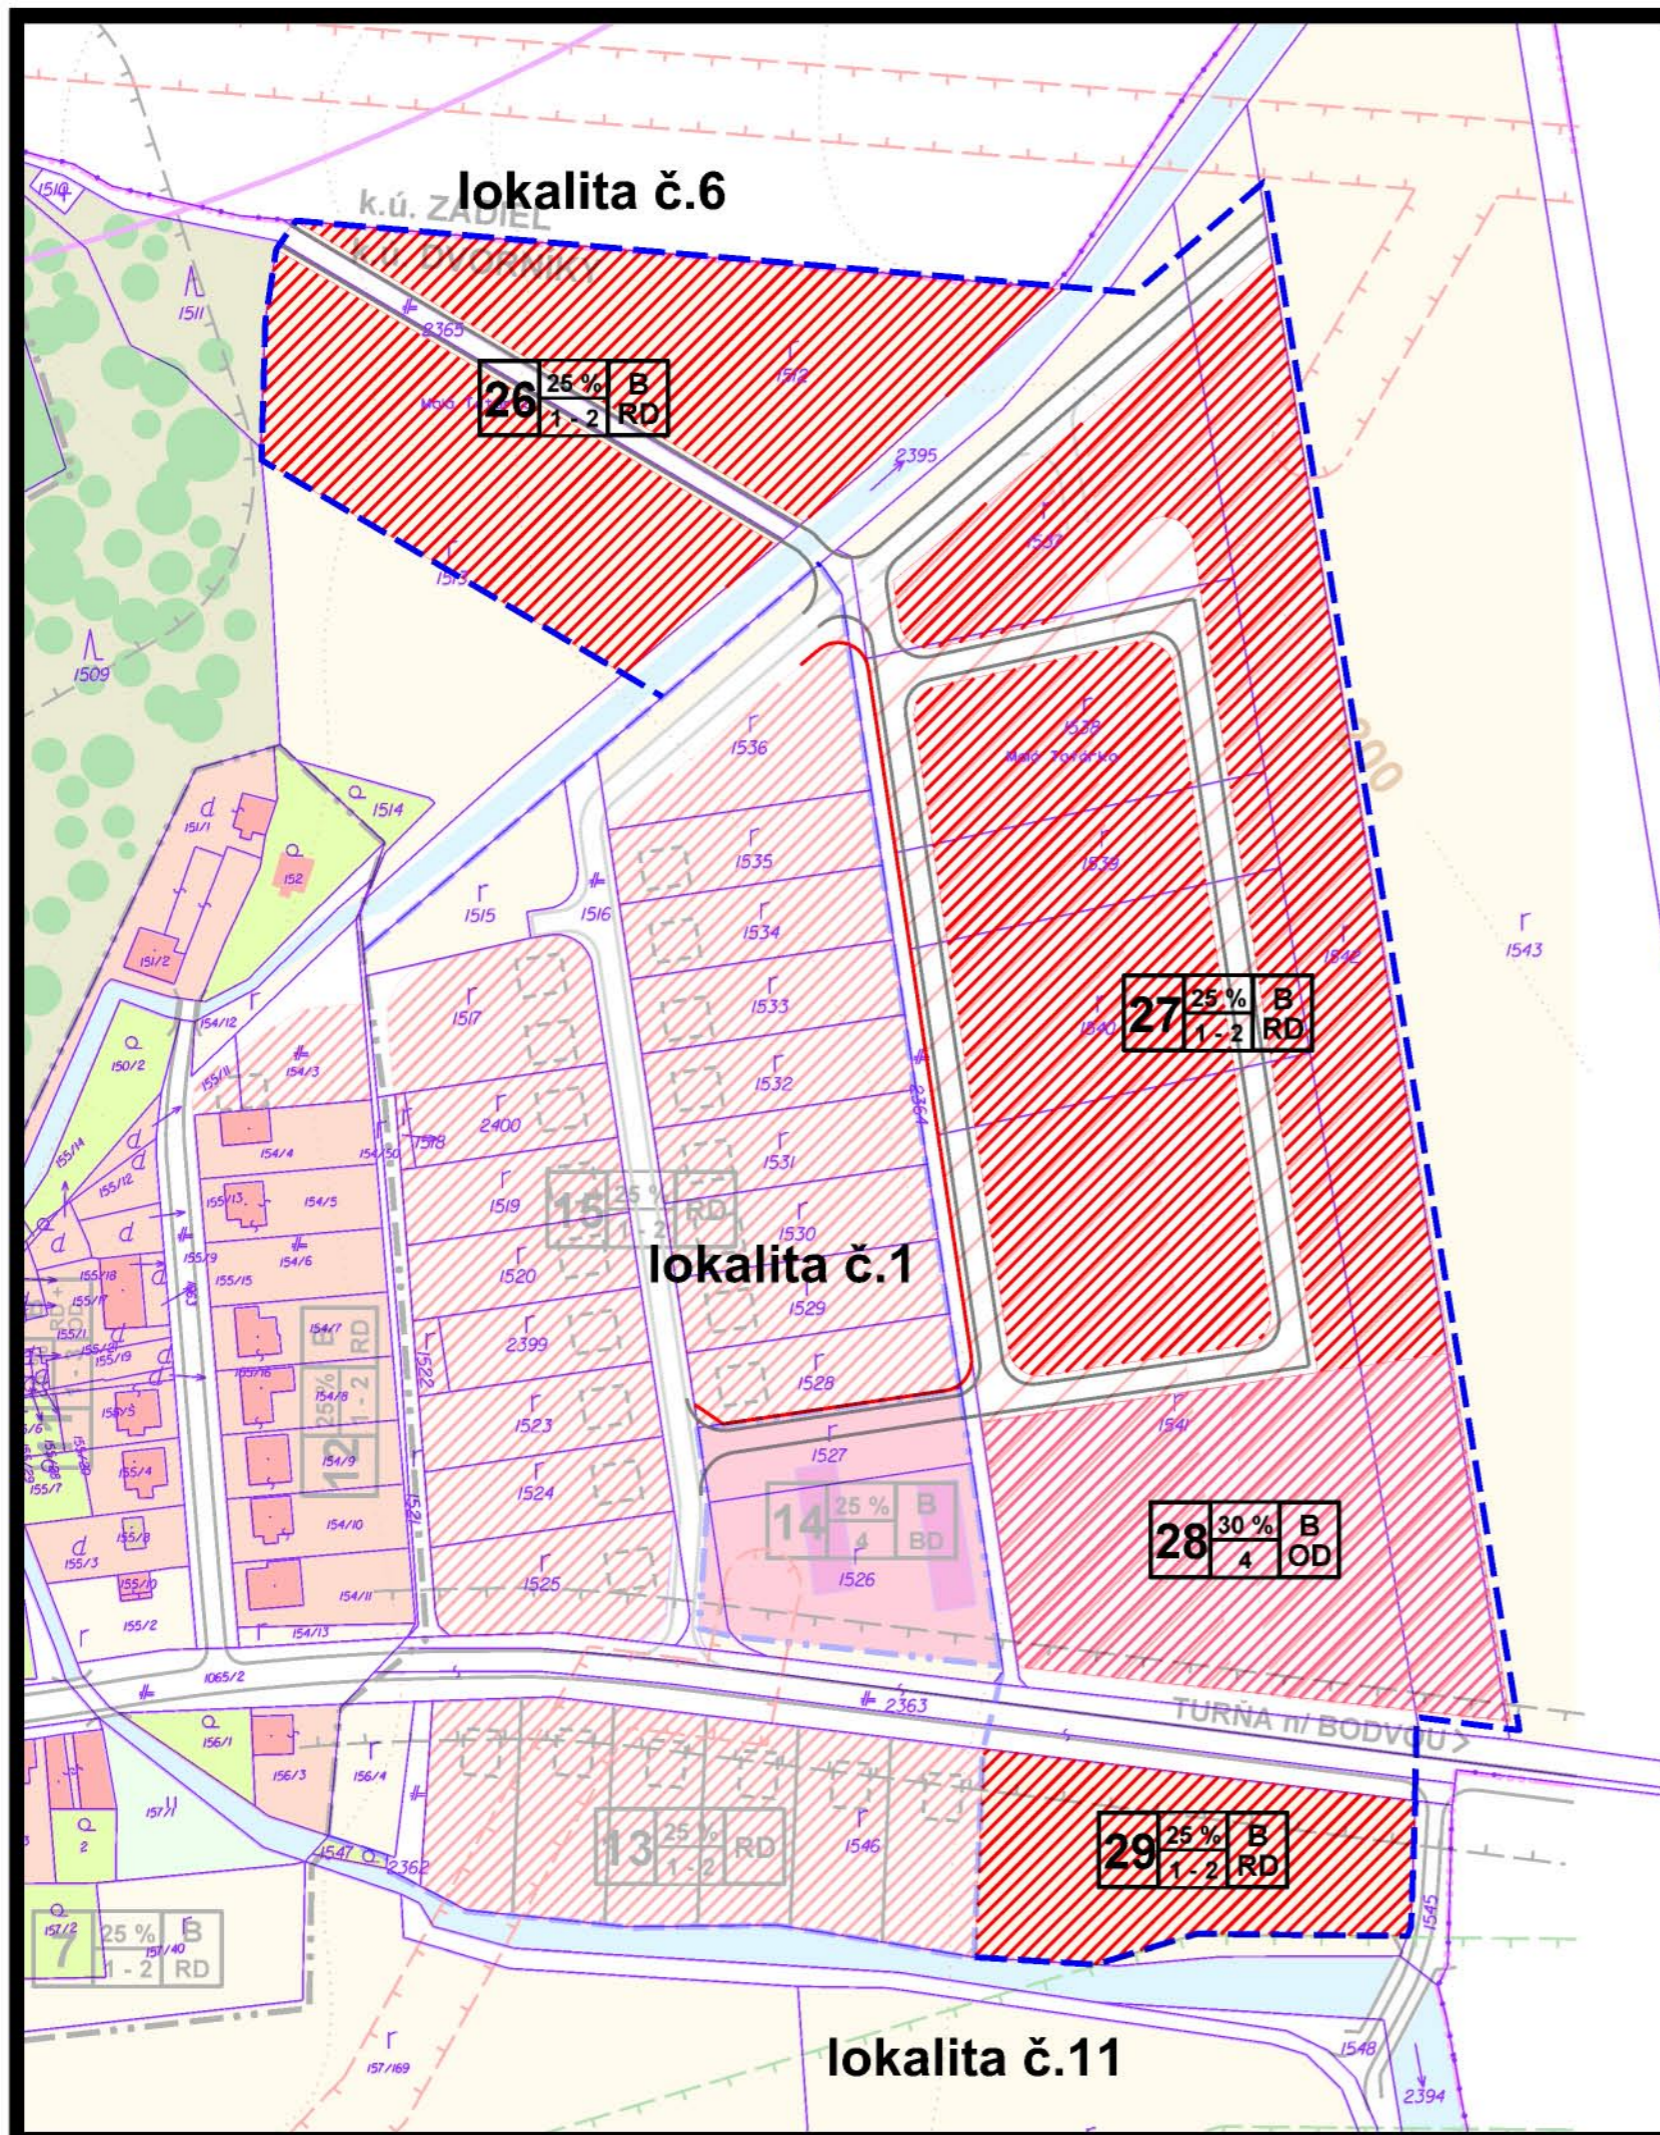


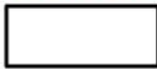
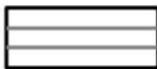


územný plán obce Dvorníky

zmena č. 2/2021

lokality č.1
lokality č.6
lokality č.11



-  hranica súčasne zastavaného územia
-  plochy a objekty rodinných domov
-  plochy a objekty bytových domov
-  miestne obslužné a prístupové komunikácie funkčnej triedy C - 2, C - 3

FUNKČNÉ ČLENENIE

B obytná funkcia : forma zástavby RD - rodinné domy
BD - bytové domy

4 Komplexné priestorové usporiadanie a funkčné využitie zastavaného územia

túto zmenu územného plánu vypracovala
architektonická kancelária ARKA, spol. s r.o. Košice

hlavný riešiteľ: Ing.arch. Dezider Kovács

dátum vypracovania: 2021ember 2014