







územný plán obce Dvorníky

zmena č. 2/2021

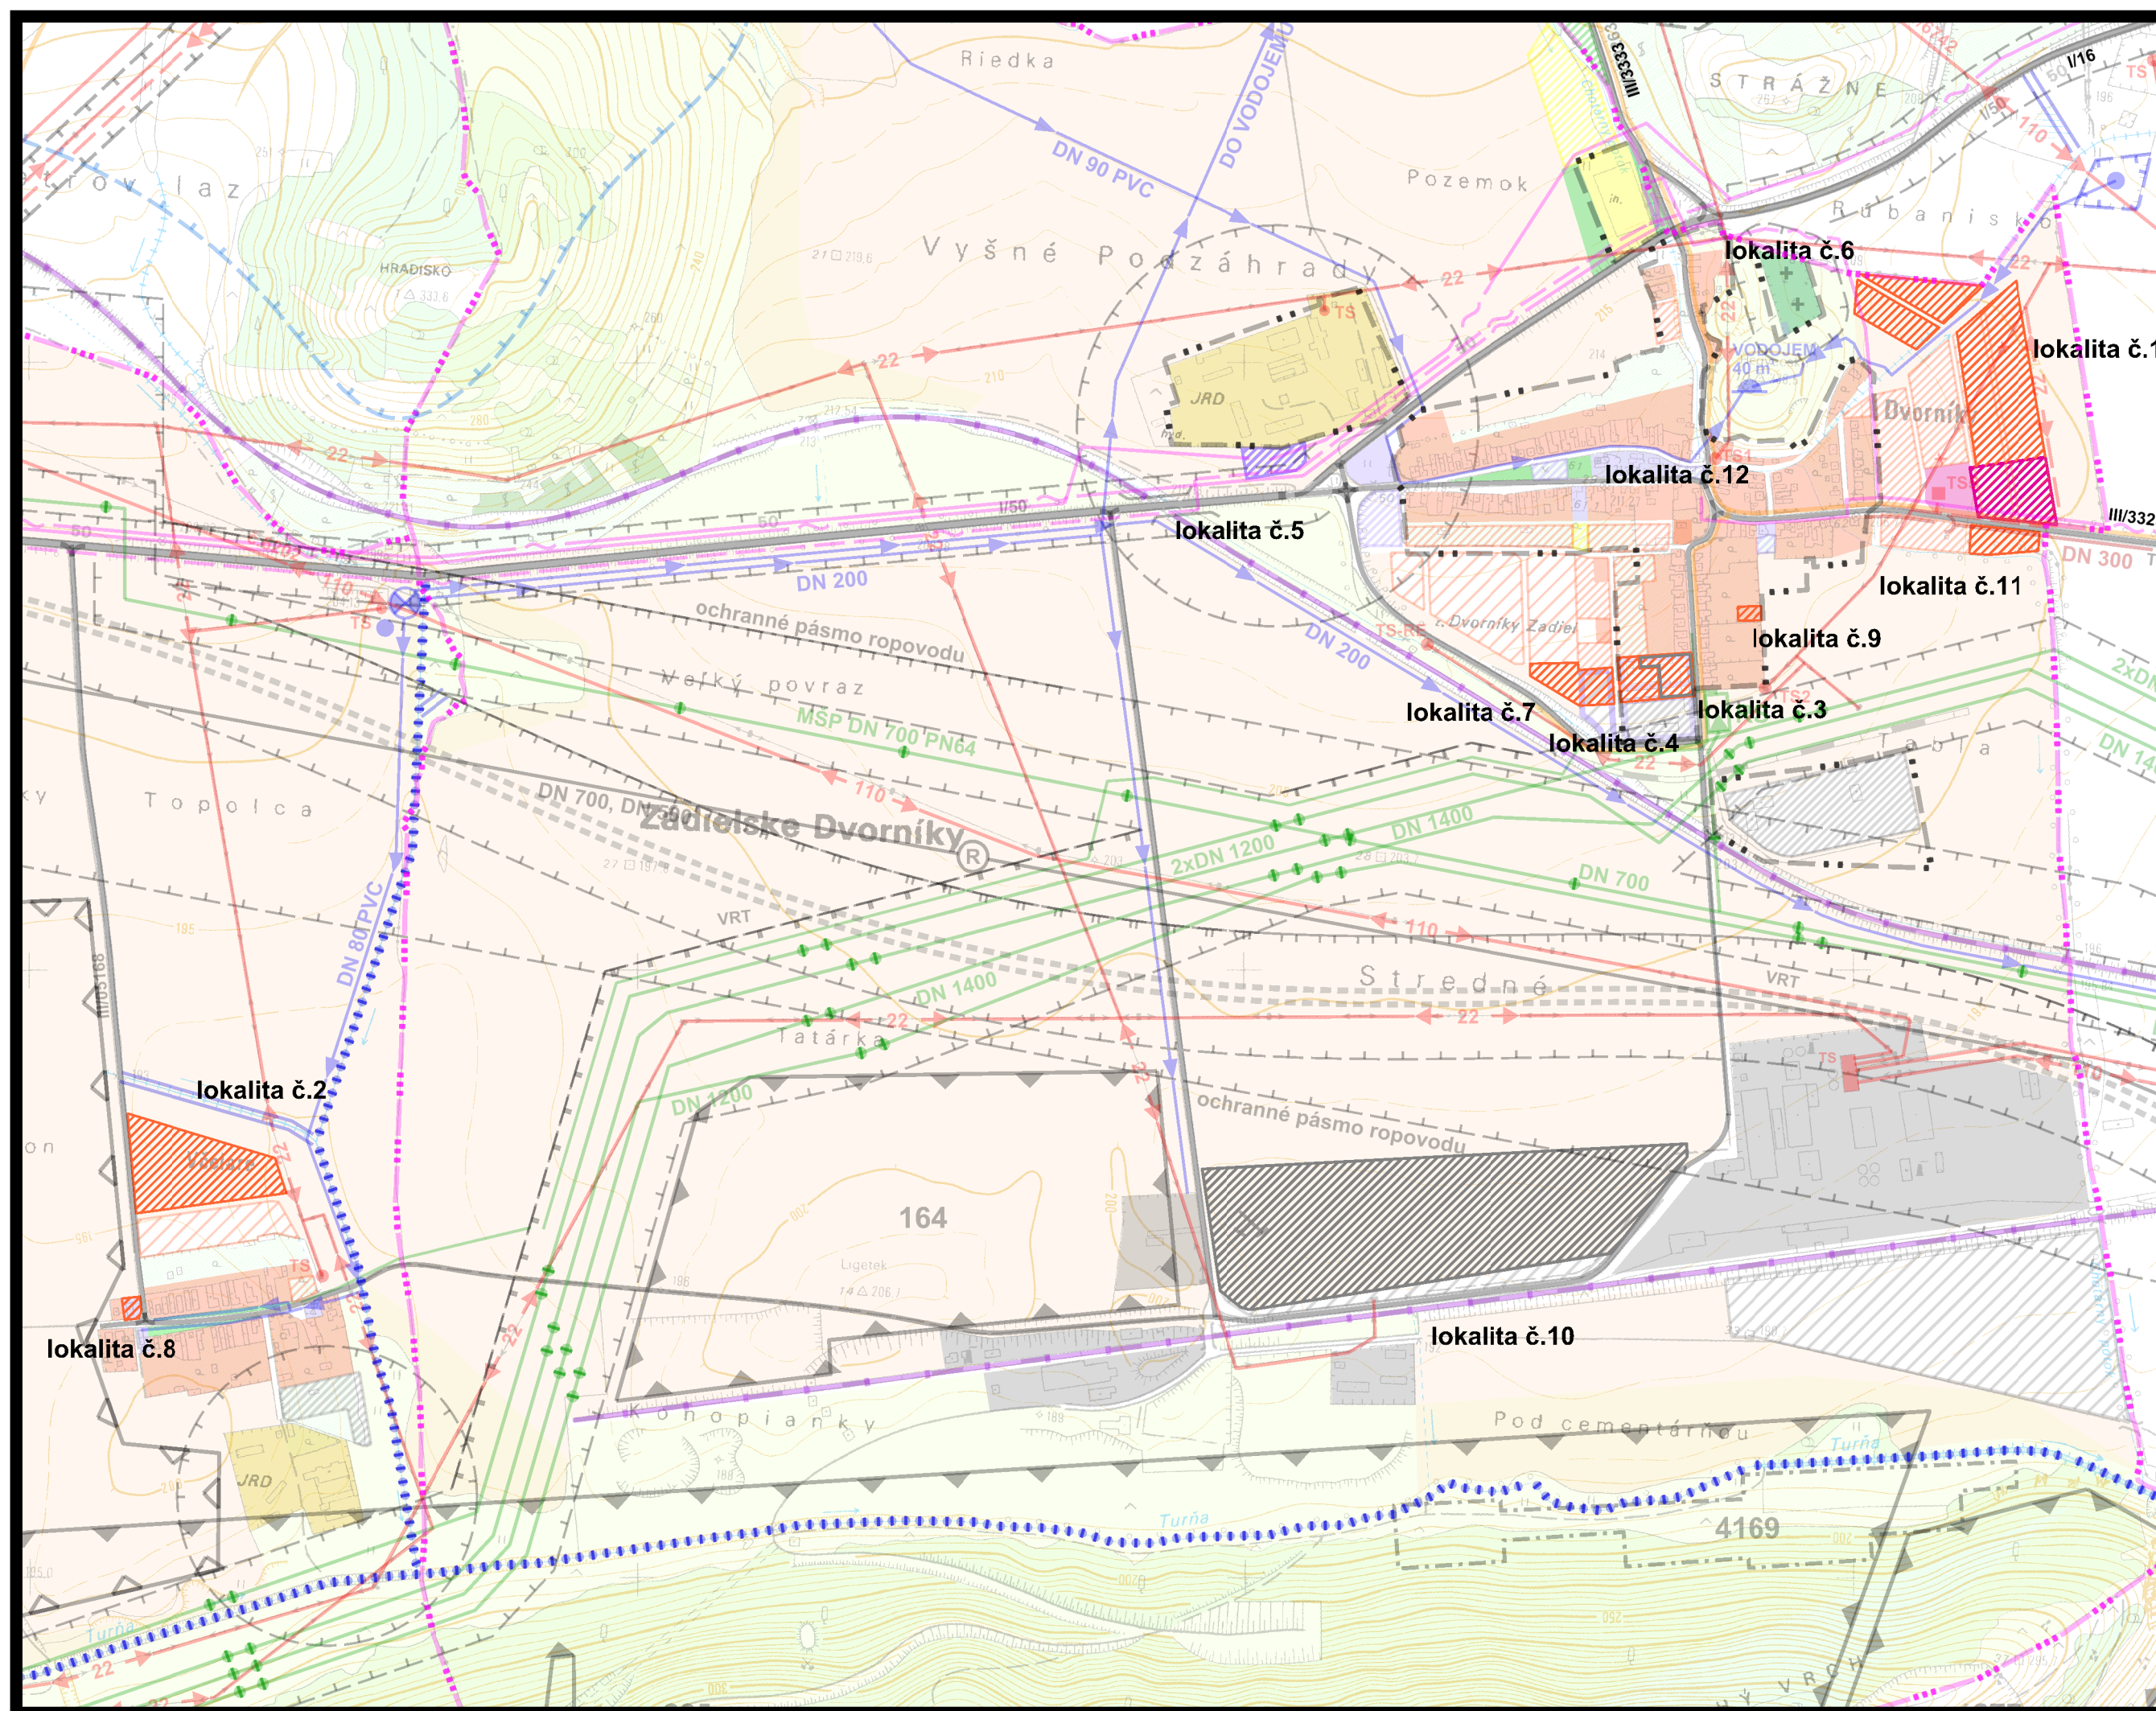

návrh	
	plochy obytnej zástavby - rodinné domy
	plochy zmiešanej zástavby (podľa farieb základných funkcií)
	plochy obytnej zástavby - bytové domy
	plochy občianskej vybavenosti
	plochy pre výrobu a výrobné služby

2 NÁVRH PRIESTOROVÉHO USPORIADANIA A FUNKČNÉHO VYUŽITIA ÚZEMIA

m 1:10 000

túto zmenu územného plánu vypracovala
architektonická kancelária ARKA, spol. s r.o. Košice

hlavný riešiteľ: Ing.arch. Dezider Kovács

dátum vypracovania: 2021