


# územný plán obce Dvorníky

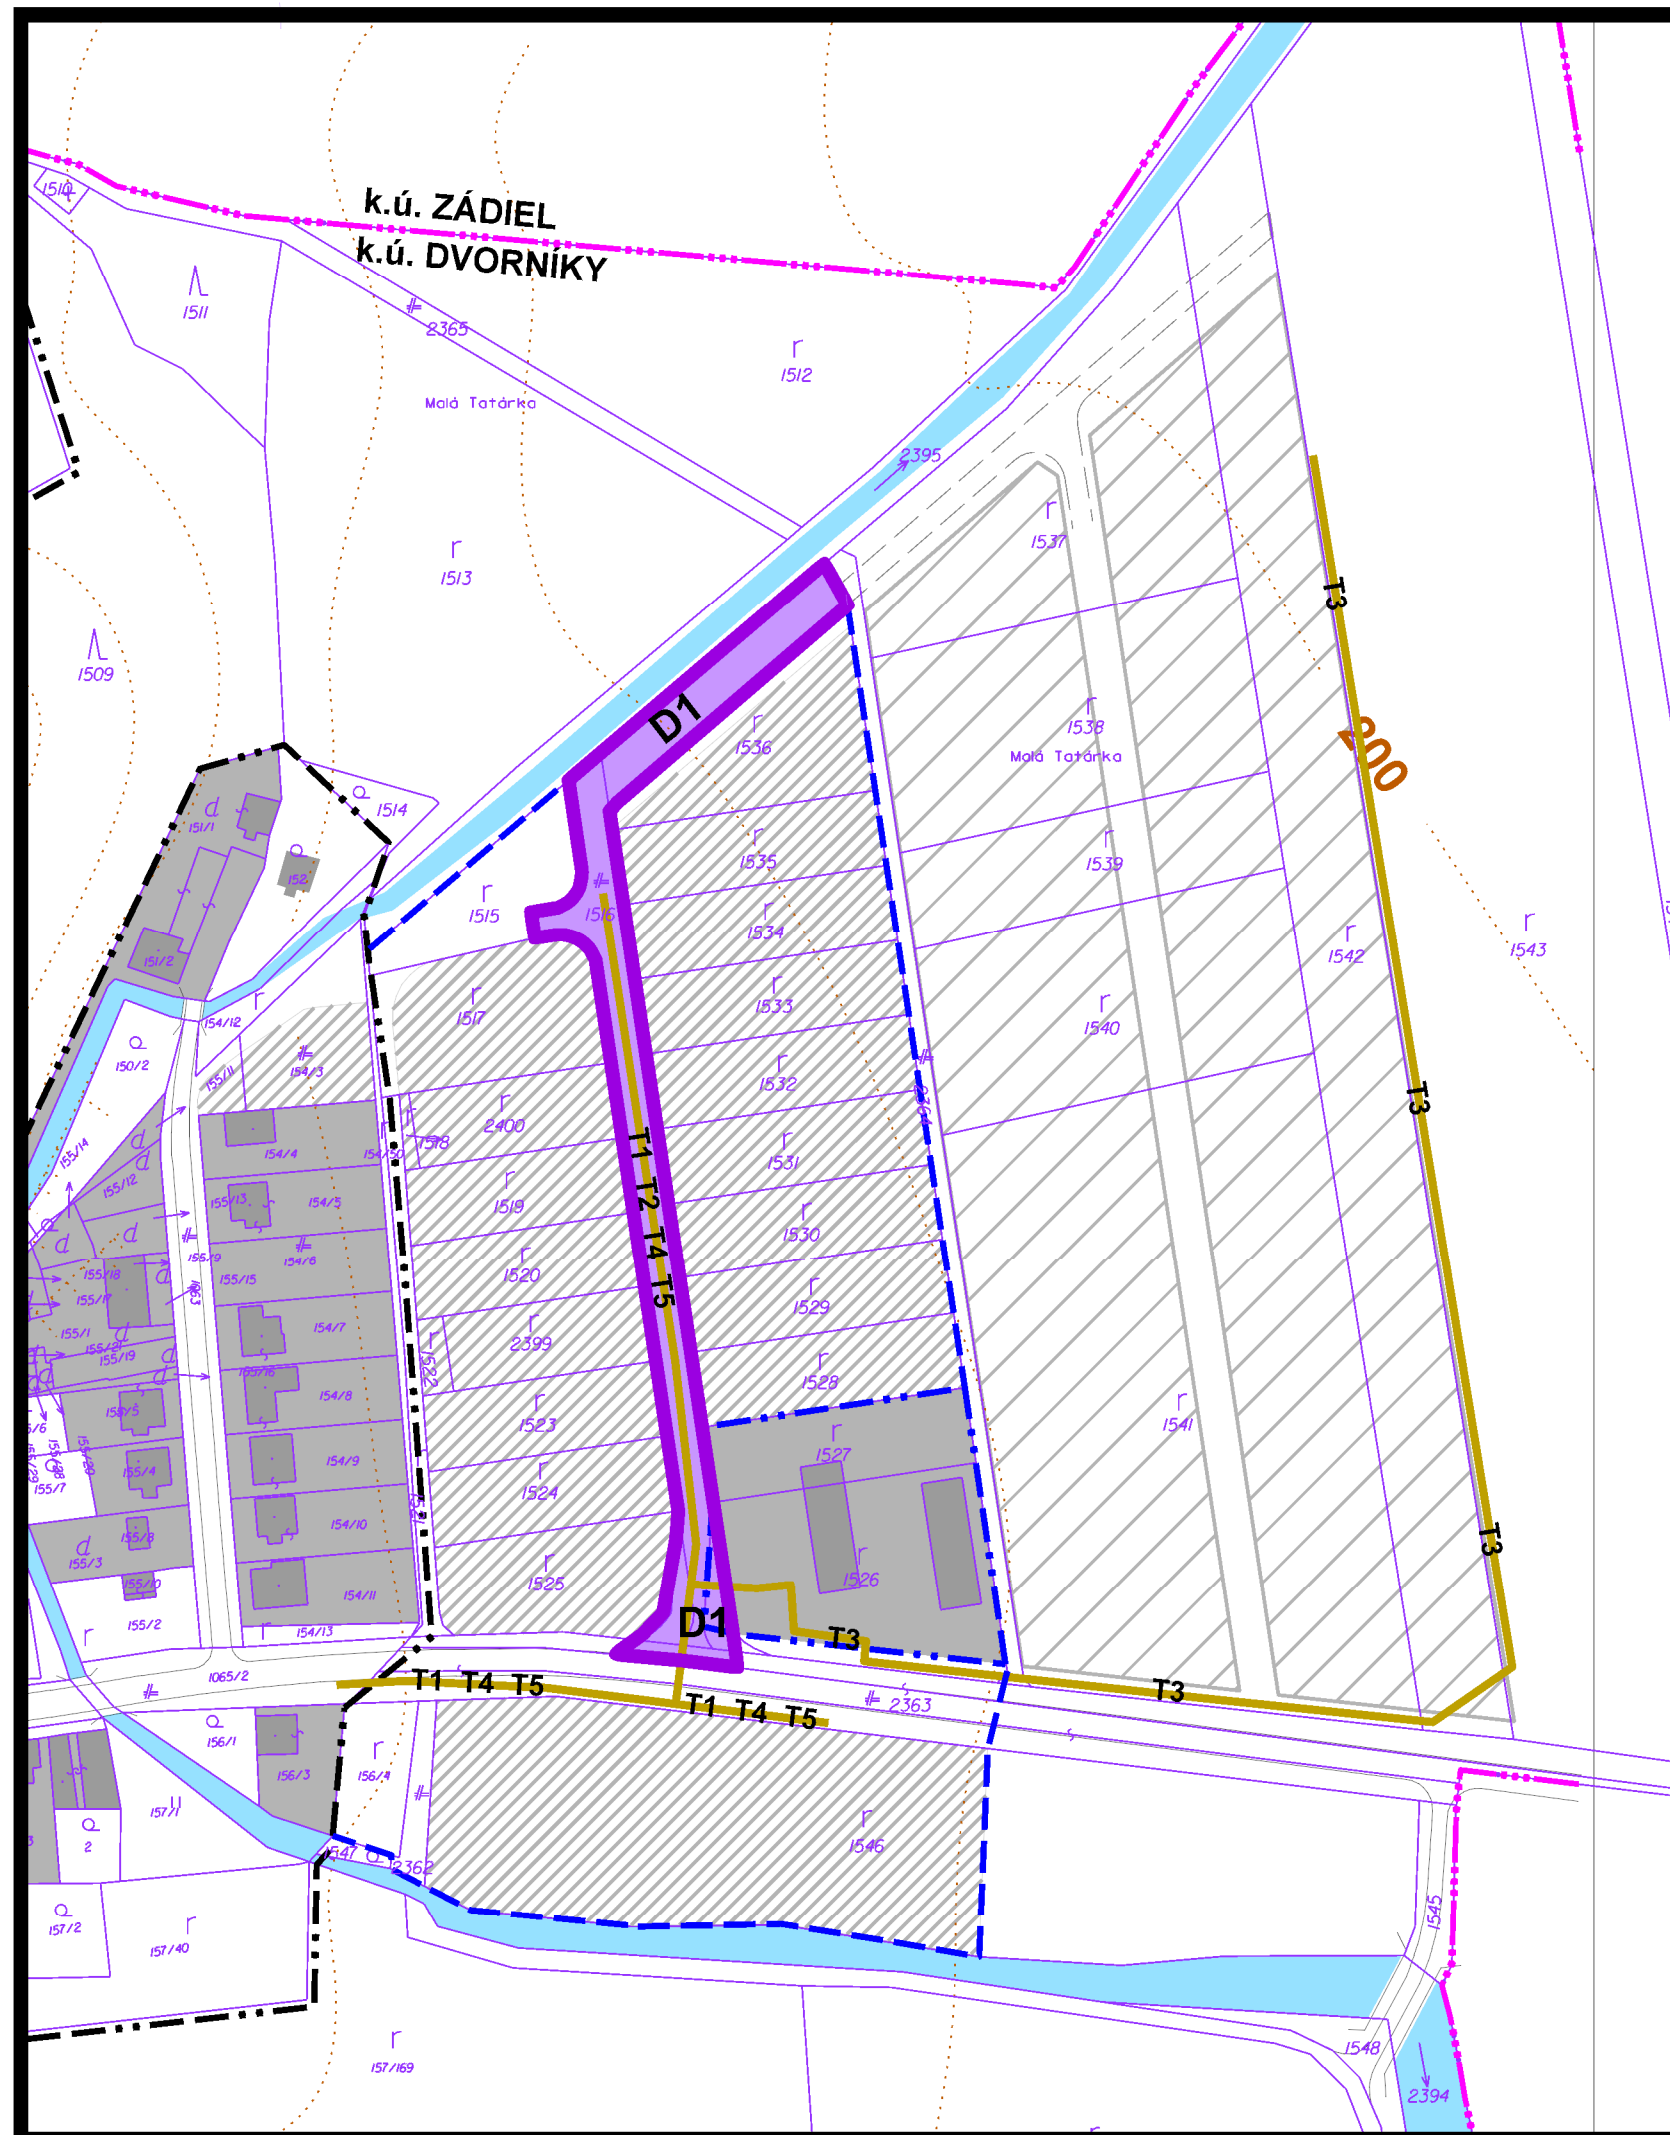

## 9 Schéma záväzných častí riešenia a verejnoprospešných stavieb

túto zmenu územného plánu vypracovala  
architektonická kancelária ARKA, spol. s r.o. Košice

hlavný riešiteľ: Ing.arch. Dezider Kovács

dátum vypracovania: september 2014