


# územný plán obce **Včeláre**

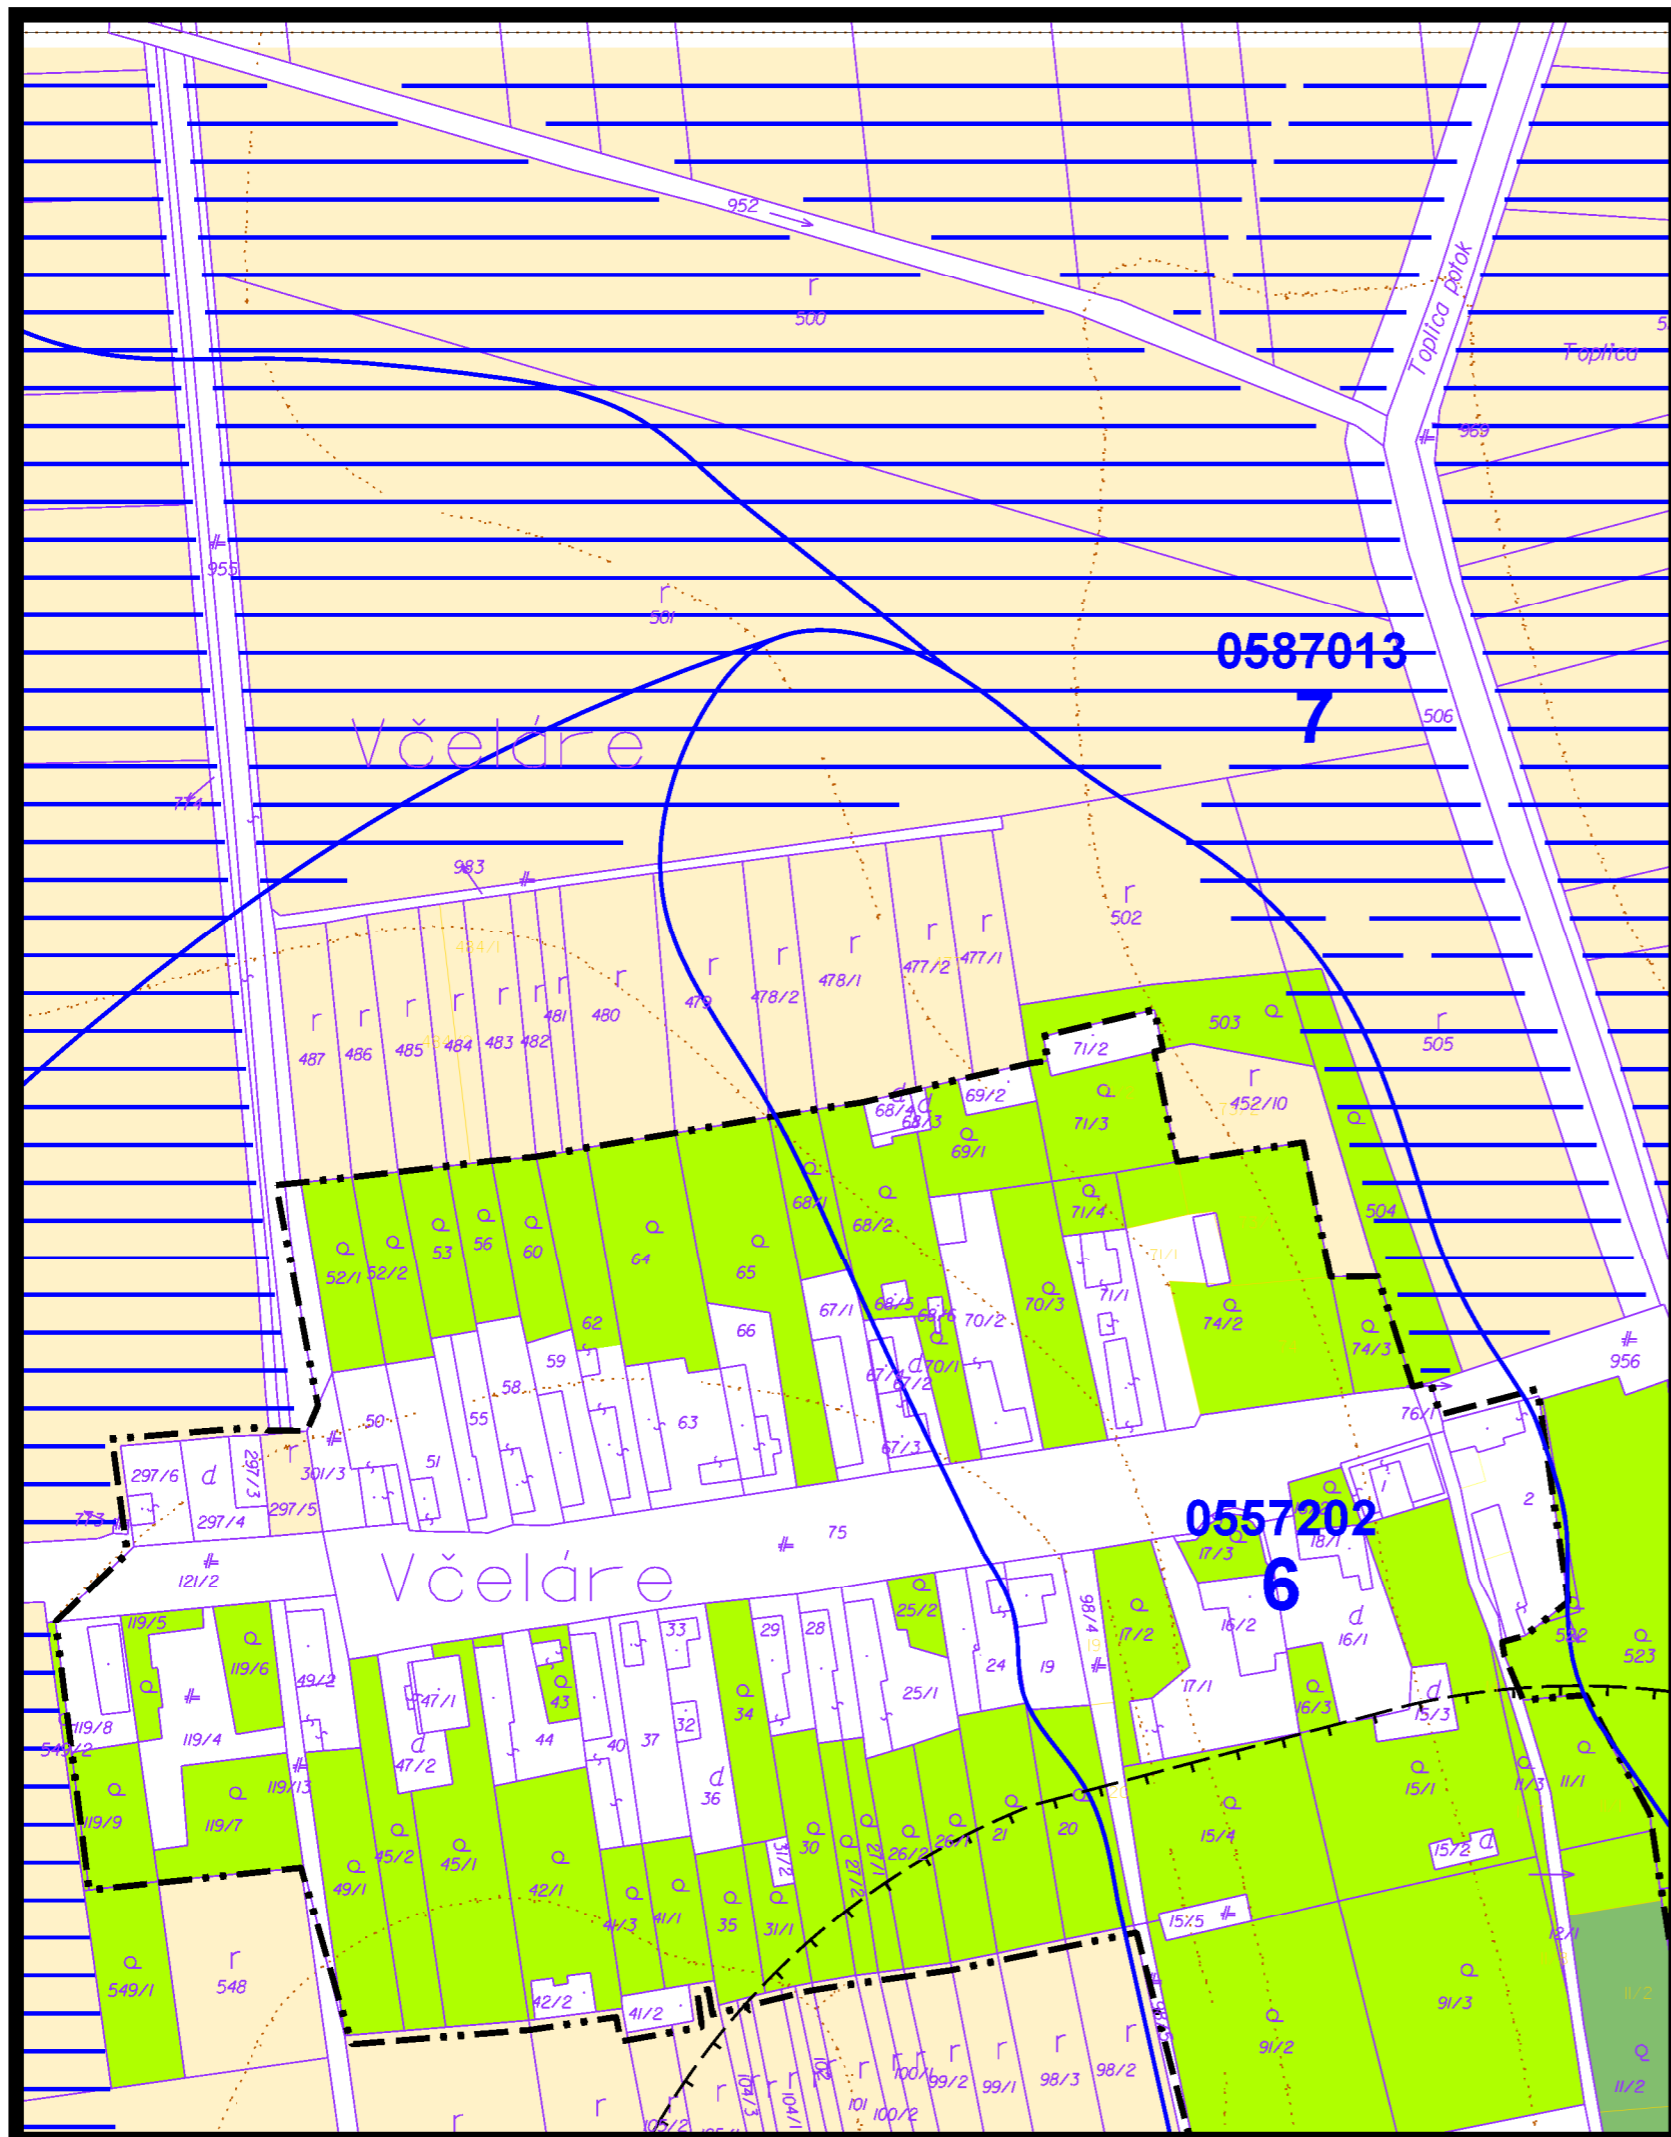

## **8** Perspektívne použitie PP a LP na nepoľnohospodárske účely

túto zmenu územného plánu vypracovala  
architektonická kancelária ARKA, spol. s r.o. Košice

hlavný riešiteľ: Ing.arch. Dezider Kovács

dátum vypracovania: september 2014