


územný plán obce Dvorníky

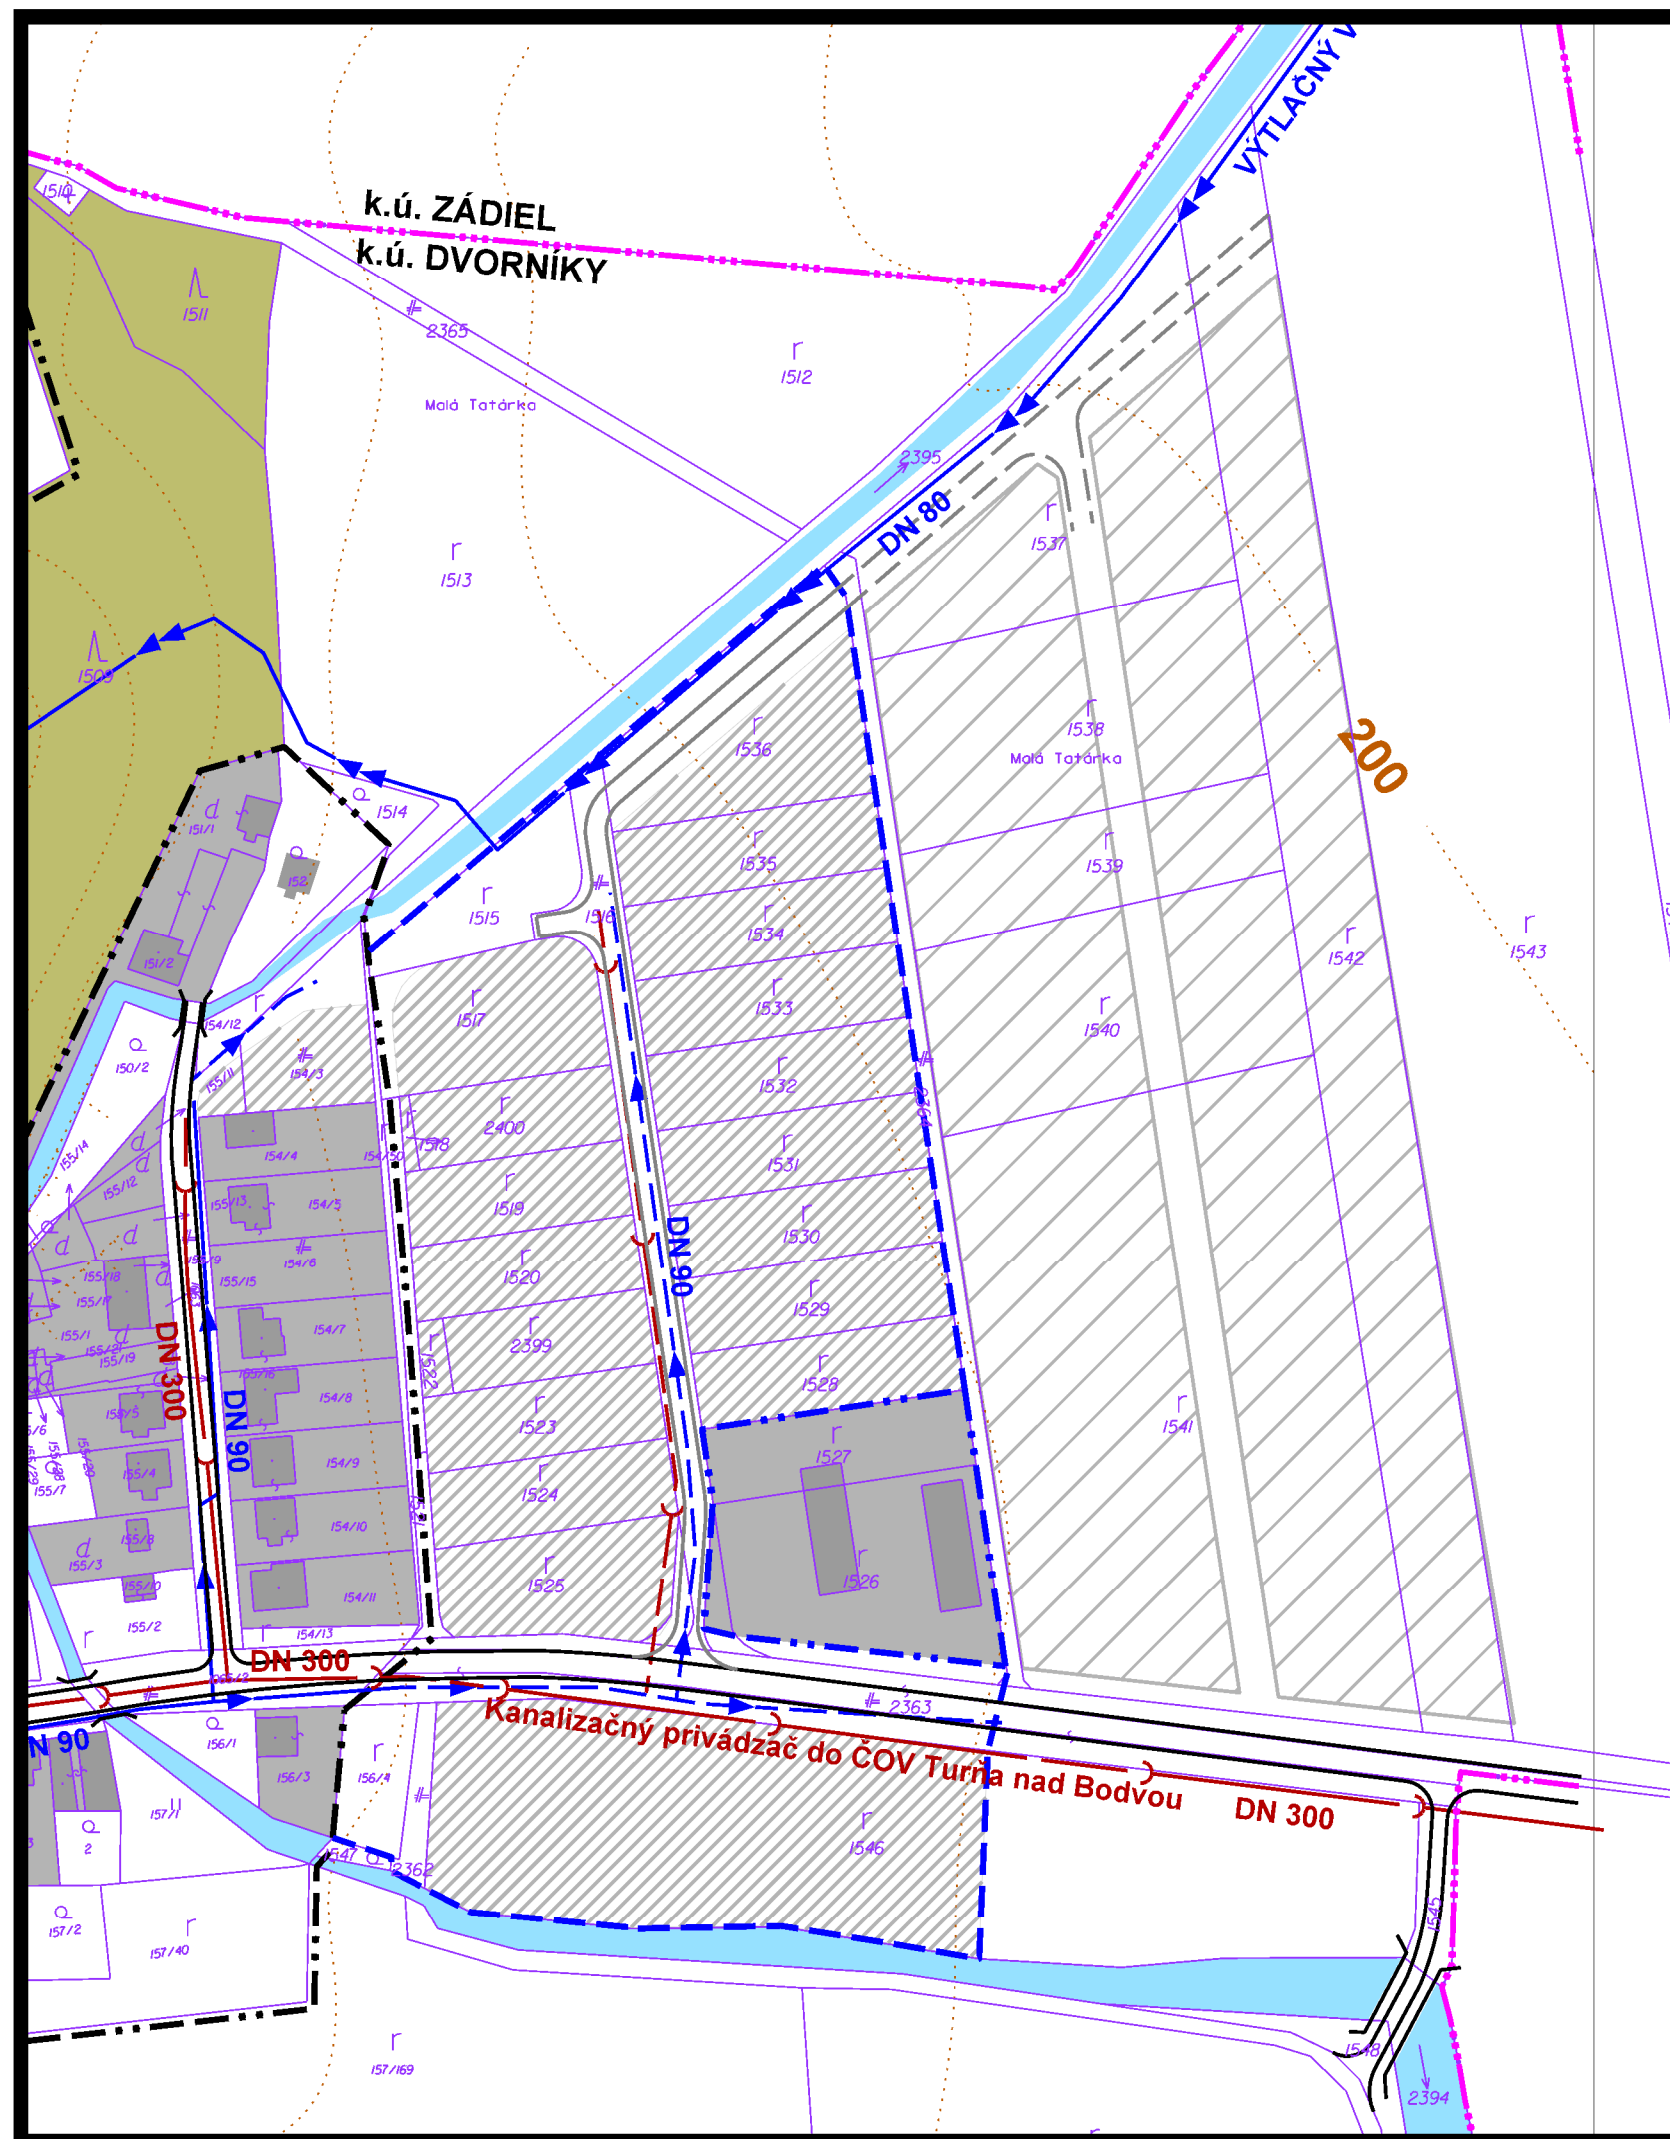

6 Návrh verejného technického vybavenia vodné hospodárstvo

túto zmenu územného plánu vypracovala
architektonická kancelária ARKA, spol. s r.o. Košice

hlavný riešiteľ: Ing.arch. Dezider Kovács

dátum vypracovania: september 2014