

Situácia

Názov akcie :
Optická prípojka pre Danucem Slovensko a.s.
Obsah :
Orientačná situácia stavby


Formát : A3	Kreslil :	Vypracoval :	Kontroloval :	Zod. projektant :	Investor :
Dátum : jún 2022	Ing. M. Dujava	Ing. M. Dujava	Ing. S. Frementitis	Ing. I. Podešva	DELTA ONLINE spol. s.r.o., Pri salaši 2 040 17 Košice - Barca
Stupeň : DÚK	<i>Dujava</i>	<i>Dujava</i>	<i>Frementitis</i>		

DELTA ONLINE spol. s.r.o., Pri salaši 2
040 17 Košice - Barca



L0

Mierka : 1:8000

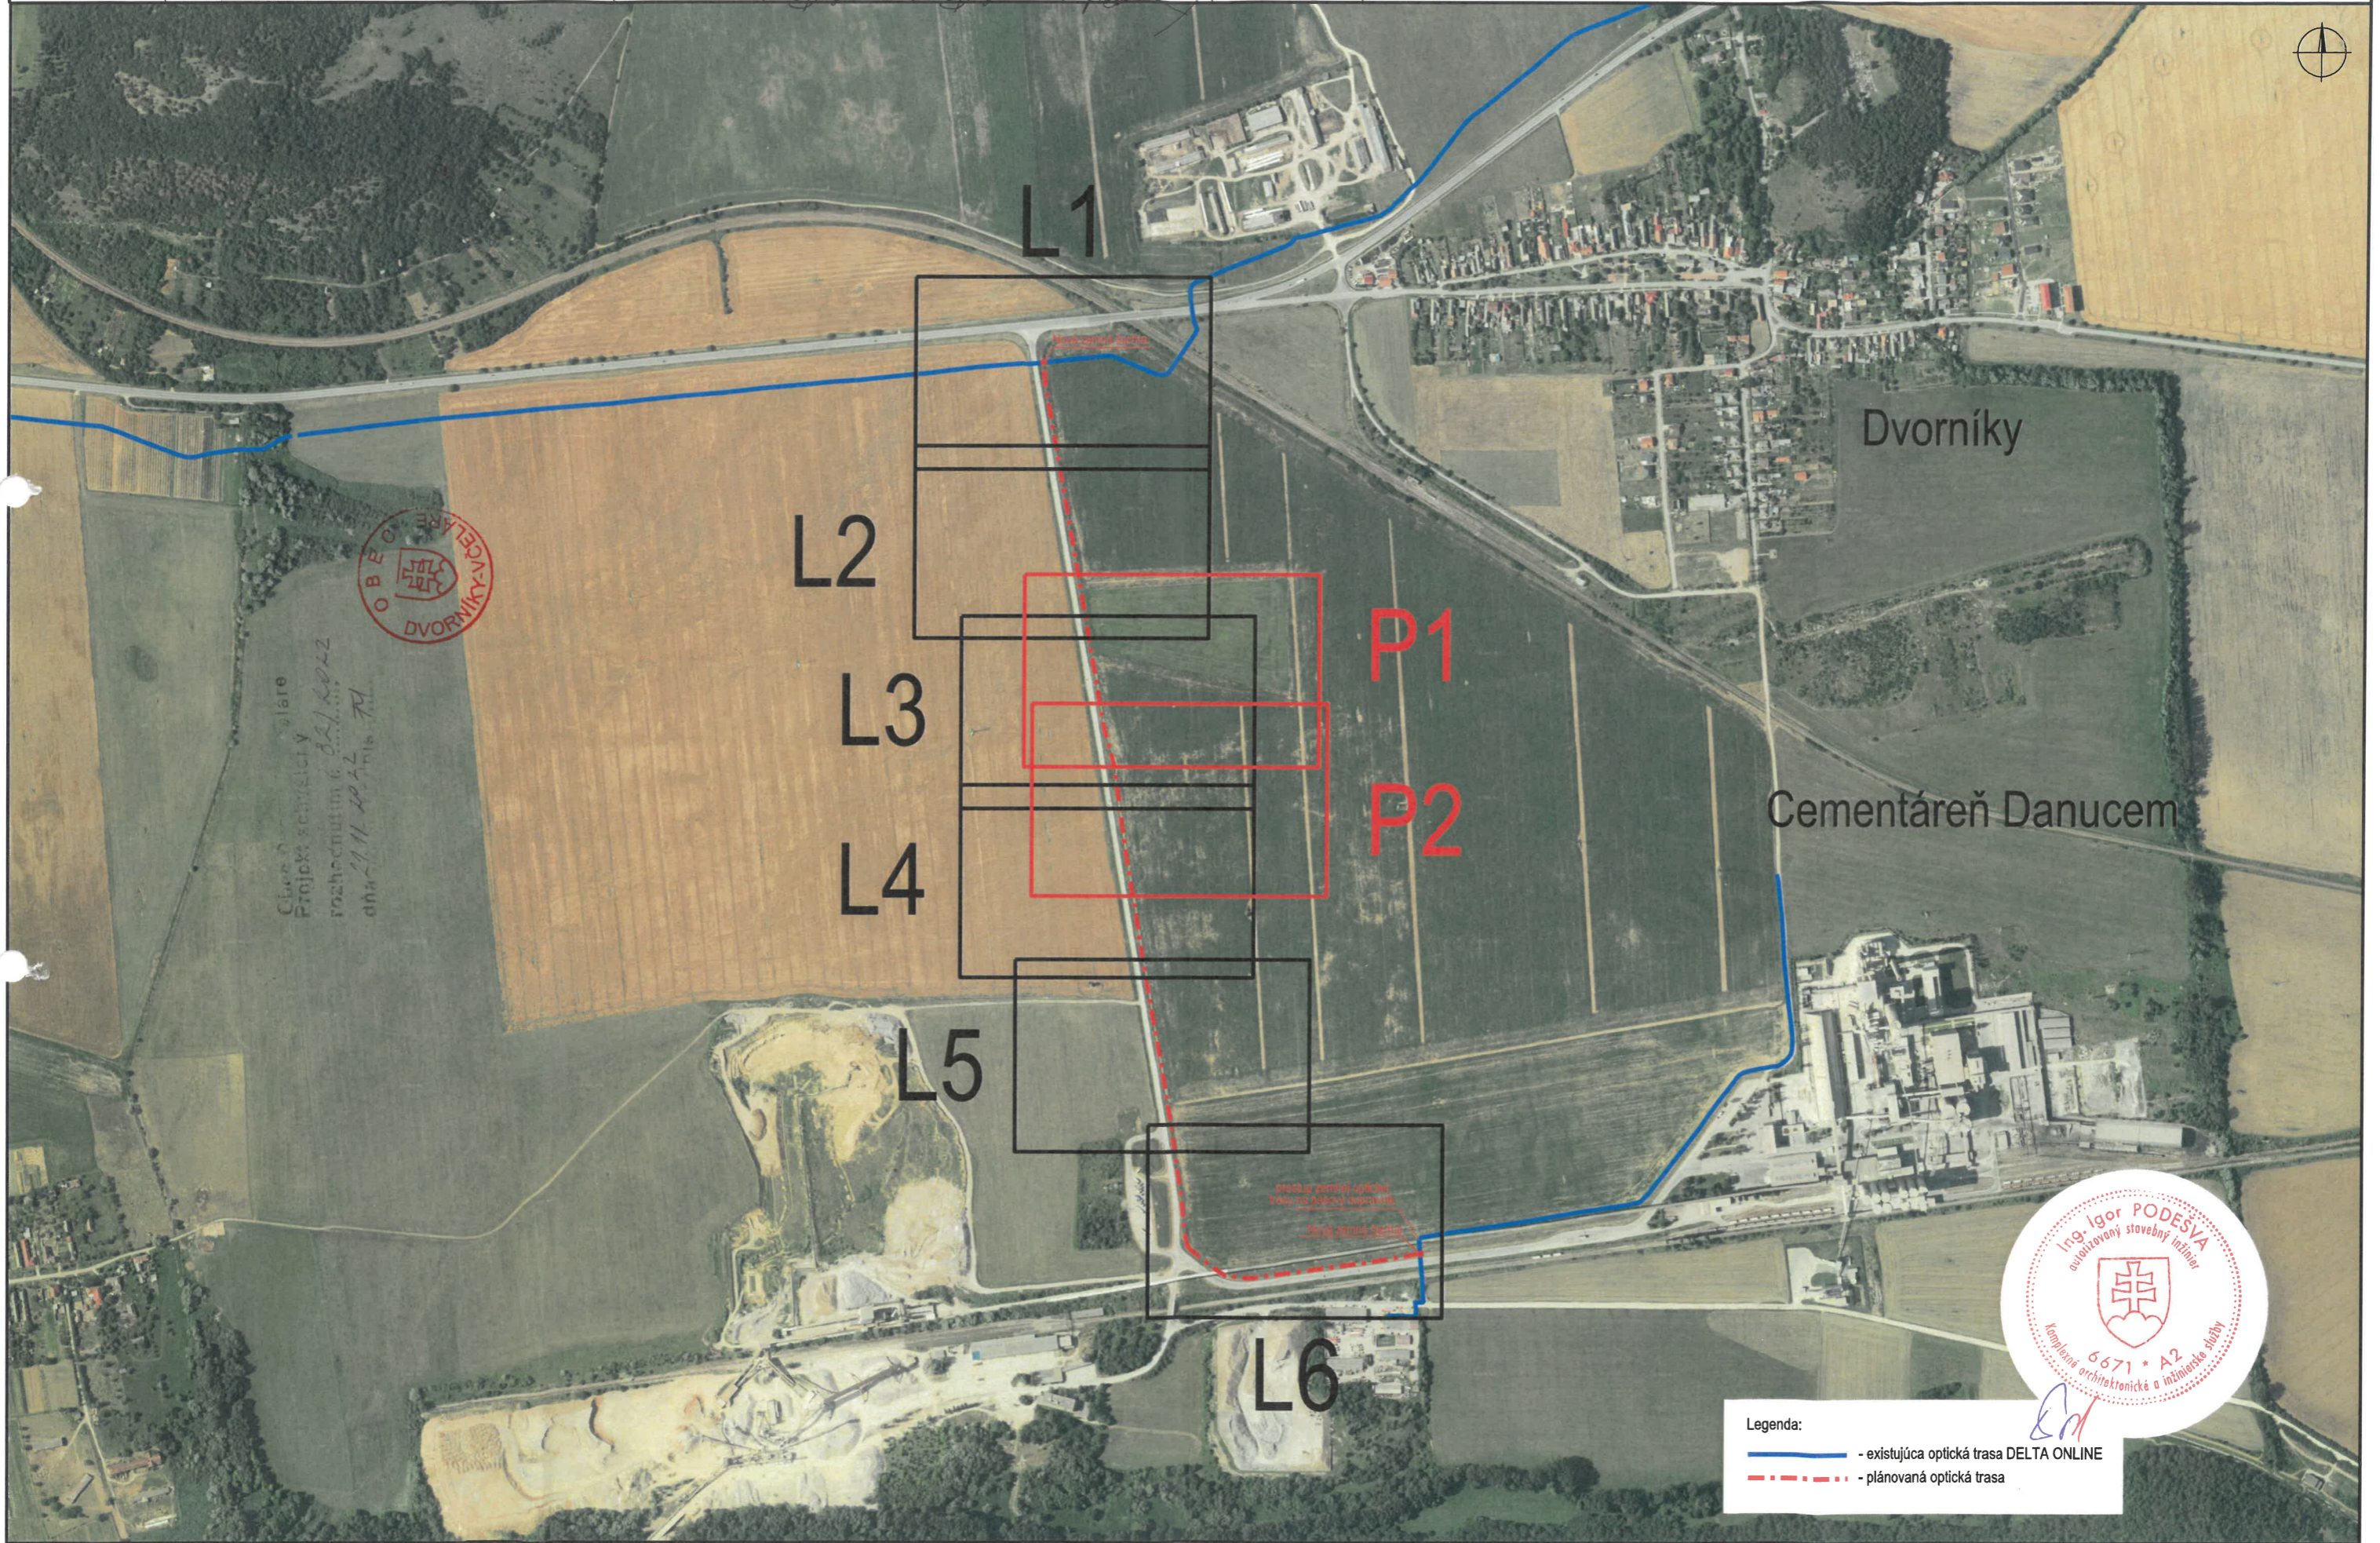

Projekt schválený
rozhodnutím č. 321/2022
dňa 21. 6. 2022 M.



Legenda:

	- existujúca optická trasa DELTA ONLINE
	- plánovaná optická trasa