


územný plán obce Dvorníky-Včeláre

stav	návrh/výhľad	
		štátne hranice
		hranica katastrálneho územia
		hranica zastavaného územia k 1.1.1990
		plochy obytnej zástavby - rodinné domy
		plochy obytnej zástavby - bytové domy
		plochy a objekty občianskej vybavenosti
		plochy pre výrobu a výrobné služby
		hospodárske objekty
		plochy športu a športových zariadení
		plochy cintorína
		plochy verejnej zelene
		plochy lesa
		plochy záhrad
		plochy trvalého trávneho porastu
		plochy ornej pôdy
		plochy viníc
		vodné plochy a toky
		cesta I. triedy
		cesty II.a III. triedy
		rýchlostná komunikácia R2-návrh
		cyklotrasy
		technické a hygienické ochranné pásma
		trasa železnice
		vysokorýchlostná železničná trať-výhľad
		zásobné potrubie vodovodné
		vodojem
		vnútorné PHO zdroja pitnej vody I. stupňa
		podzemný vodný zdroj
		odvodňovací kanál
		upravovaný tok
		vzdušné elektrické 400 kV VN vedenie
		vzdušné elektrické 400 kV VN dvojité vedenie
		vzdušné elektrické 110 kV VN vedenie
		vzdušné elektrické 22 kV VN vedenie
		vzdušné elektrické 22 kV VN vedenie na zrušenie (prekládka)
		distribučná trafostanica stožiarová
		distribučná trafostanica kiosková
		telekomunikačný kábel
		trasa STL plynovodu
		trasa VVTL medzištátneho plynovodu
		trasa VVTL tranzitného plynovodu
		regulačná stanica plynu
		trasa medzištátneho ropovodu a OK
		kanalizačný privádzac do ČOV Turna nad Bodvou
		hranica dobývacieho priestoru
		hranica ložiskového územia
		ložisko nevyhradeného nerastu
		vyhradené ložisko

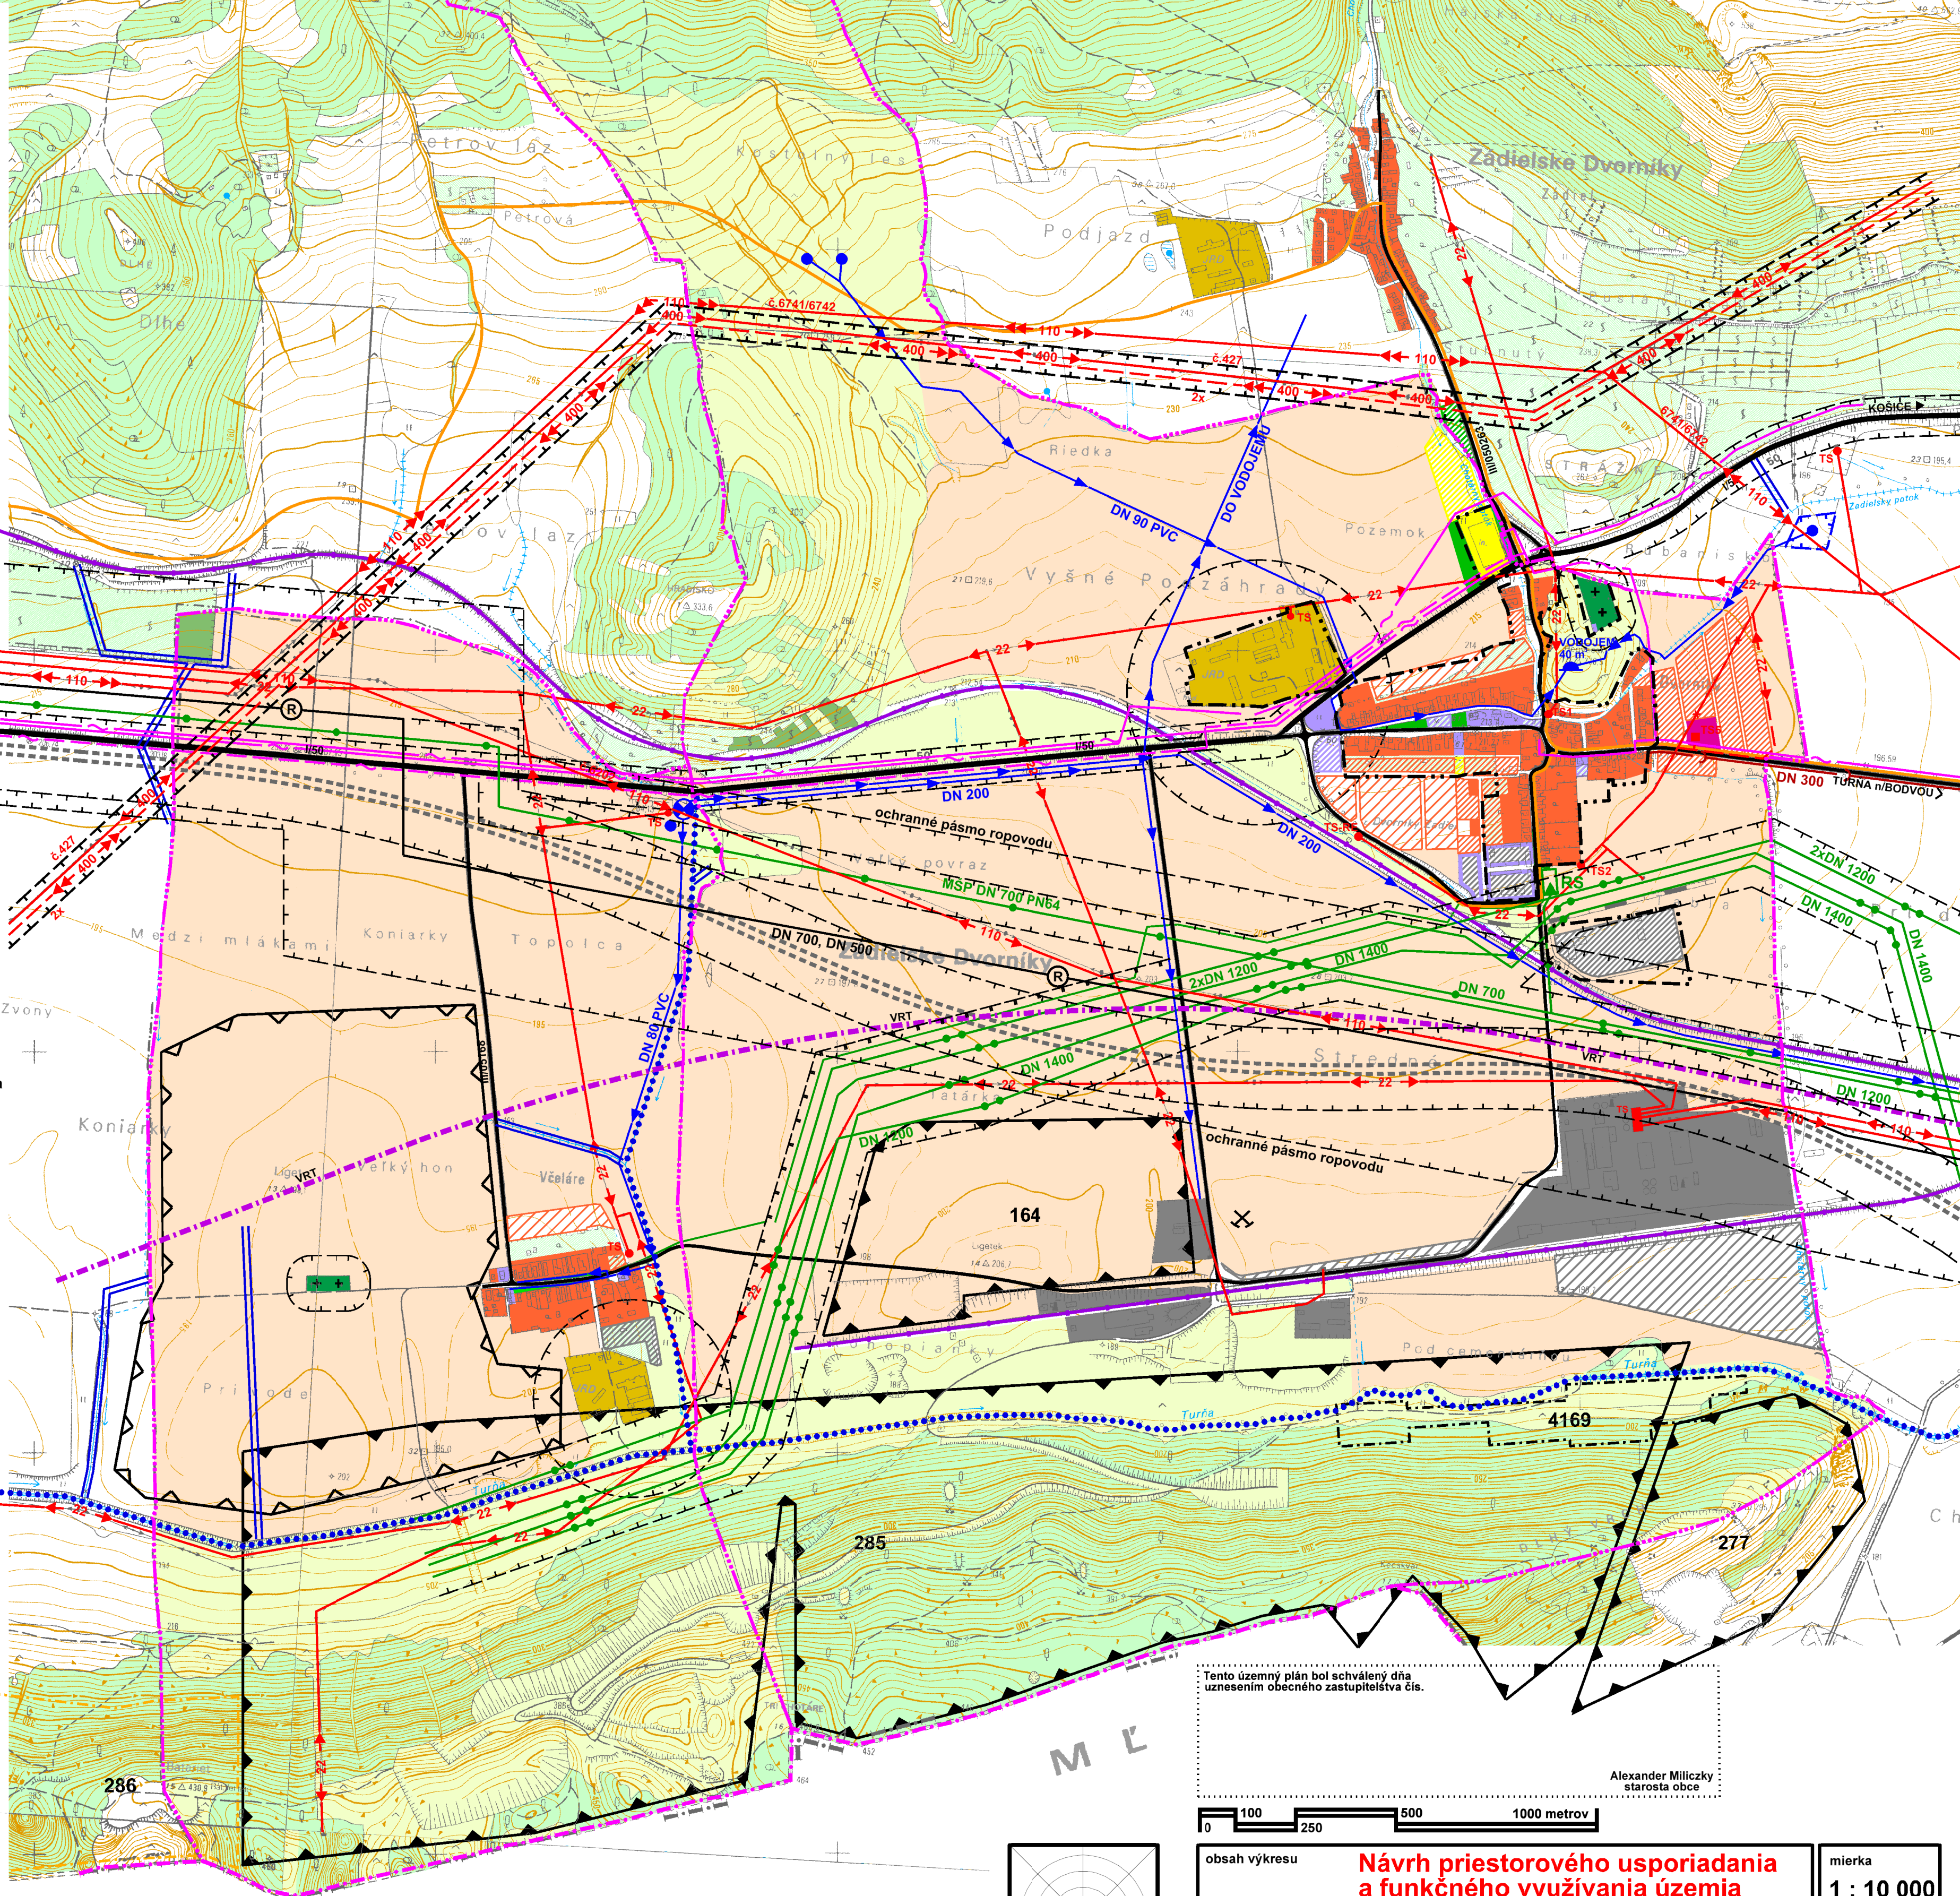

Tento územný plán bol schválený dňa _____
uznesením obecného zastupiteľstva čis. _____
Alexander Milický
starosta obce

0 100 250 500 1000 metrov

obsah výkresu	Návrh priestorového usporiadania a funkčného využitia územia	mierka 1 : 10 000
návrh dokumentácie	ÚZEMNÝ PLÁN DVORNÍKY-VČELÁRE návrh	
obstarávateľ	obec DVORNÍKY-VČELÁRE, zastúpená obecným úradom Dvorníky-Včeláre, okres KOŠICE - okolie	
hlavný riešiteľ/autor	ing. arch. Dezider KOVÁČS	číslo výkresu
hlavný inžinier projektu	ing. arch. Dezider KOVÁČS	2
zodpovedný projektant	ing. arch. Dezider KOVÁČS	
vypracoval	Jozef ŽIARAN ml.	
kreslil	Jozef ŽIARAN ml.	
druh projektu	ÚPD	číslo sady
číslo zákazky	9020 - 6	formát 9 x A4
archívne číslo	ÚPG - 596	dátum september 2013