


Dvorníky územný plán


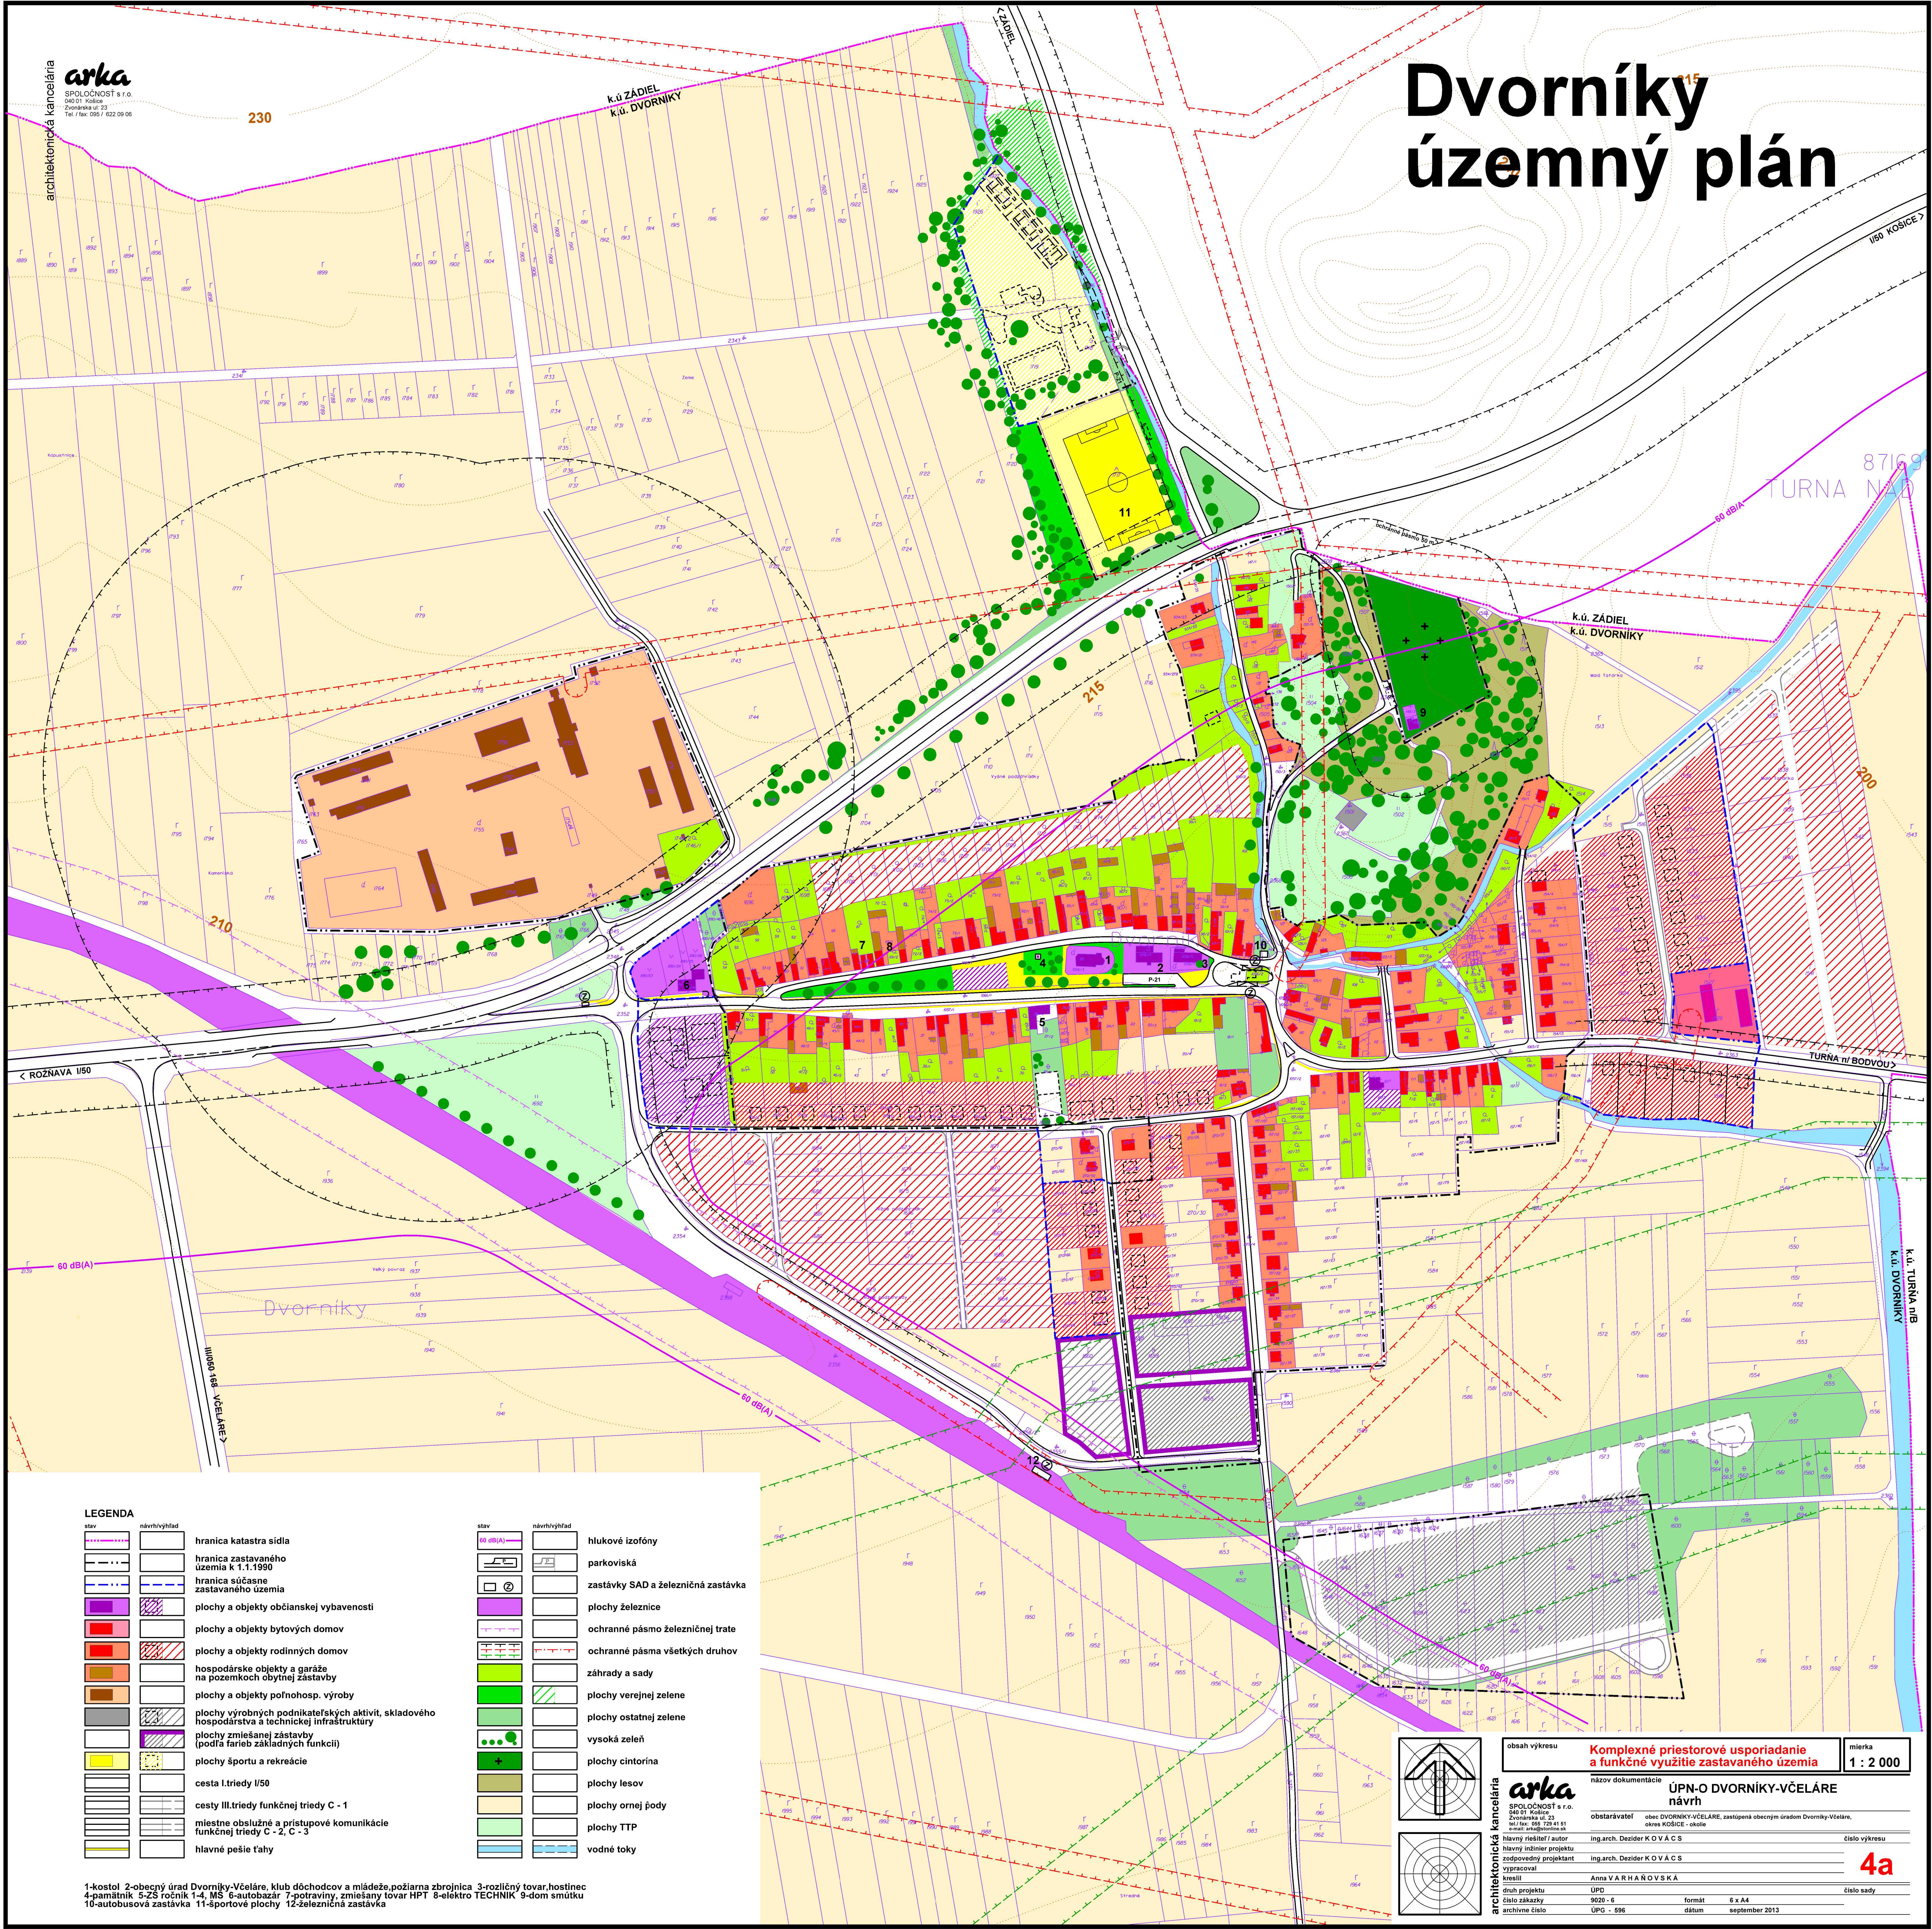


LEGENDA

stav	návrh/výhľad	hranica katastra sídla
		hranica zastavaného územia k 1.1.1990
		hranica súčasne zastavaného územia
		plochy a objekty občianskej vybavenosti
		plochy a objekty bytových domov
		plochy a objekty rodinných domov
		hospodárske objekty a garáže na pozemkoch obytnej zástavby
		plochy a objekty poľnohosp. výroby
		plochy výrobných podnikateľských aktivít, skladového hospodárstva a technickej infraštruktúry
		plochy zmiešanej zástavby (podľa farieb základných funkcií)
		plochy športu a rekreácie
		cesta I. triedy I/50
		cesty III. triedy funkčnej triedy C - 1
		miestne obslužené a prístupové komunikácie funkčnej triedy C - 2, C - 3
		hlavné pešie ťahy

stav	návrh/výhľad	hlukové izofóny
		parkoviská
		zastávky SAD a železničná zastávka
		plochy železnice
		ochranné pásmo železničnej trate
		ochranné pásma všetkých druhov
		záhrady a sady
		plochy verejnej zelene
		plochy ostatnej zelene
		vysoká zeleň
		plochy cintorína
		plochy lesov
		plochy orných pôd
		plochy TTP
		vodné toky

1-kostol 2-obecný úrad Dvorníky-Včeláre klub dôchodcov a míšedže požiarnej zbrojnice 3-rozlížený tovar,hostinec 4-pamätník 5-23 ročník 1-4 MS 6-autobazár 7-potraviný, zmiešaný tovar HPT 8-elektro TECHNÍK 9-dom smútku 10-autobusová zastávka 11-sportové plochy 12-železničná zastávka

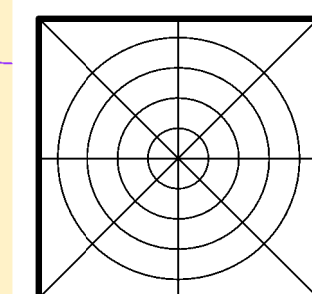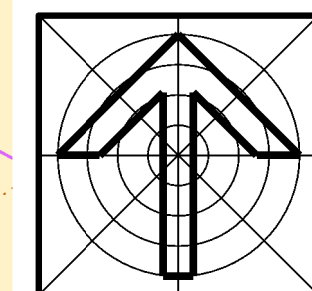

obsah výkresu	Komplexné priestorové usporiadanie a funkčné využitie zastavaného územia	mierka	1 : 2 000
názov dokumentácie	ÚPN-O DVORNIKY-VČELÁRE návrh		
obstarávateľ	obec DVORNIKY-VČELÁRE, zastupená obecným úradom Dvorníky-Včeláre, okres KOŠICE - okolie		
ing.arch. Dezider KOVÁČS		číslo výkresu	
hlavný riešiteľ / autor			
hlavný inžinier projektu			
zodpovedný projektant			
vyraboval			
kreslil	Anna V A R H A N O V S K Á		
druh projektu	ÚPD	formát	6 x A4
číslo zákazky	9020 - 6	číslo sady	
archívne číslo	UPG - 696	dátum	september 2013

4a