
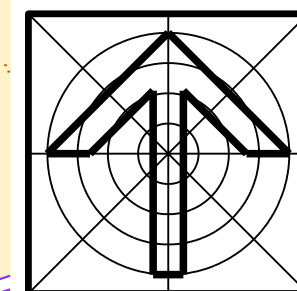


# Včeláre územný plán

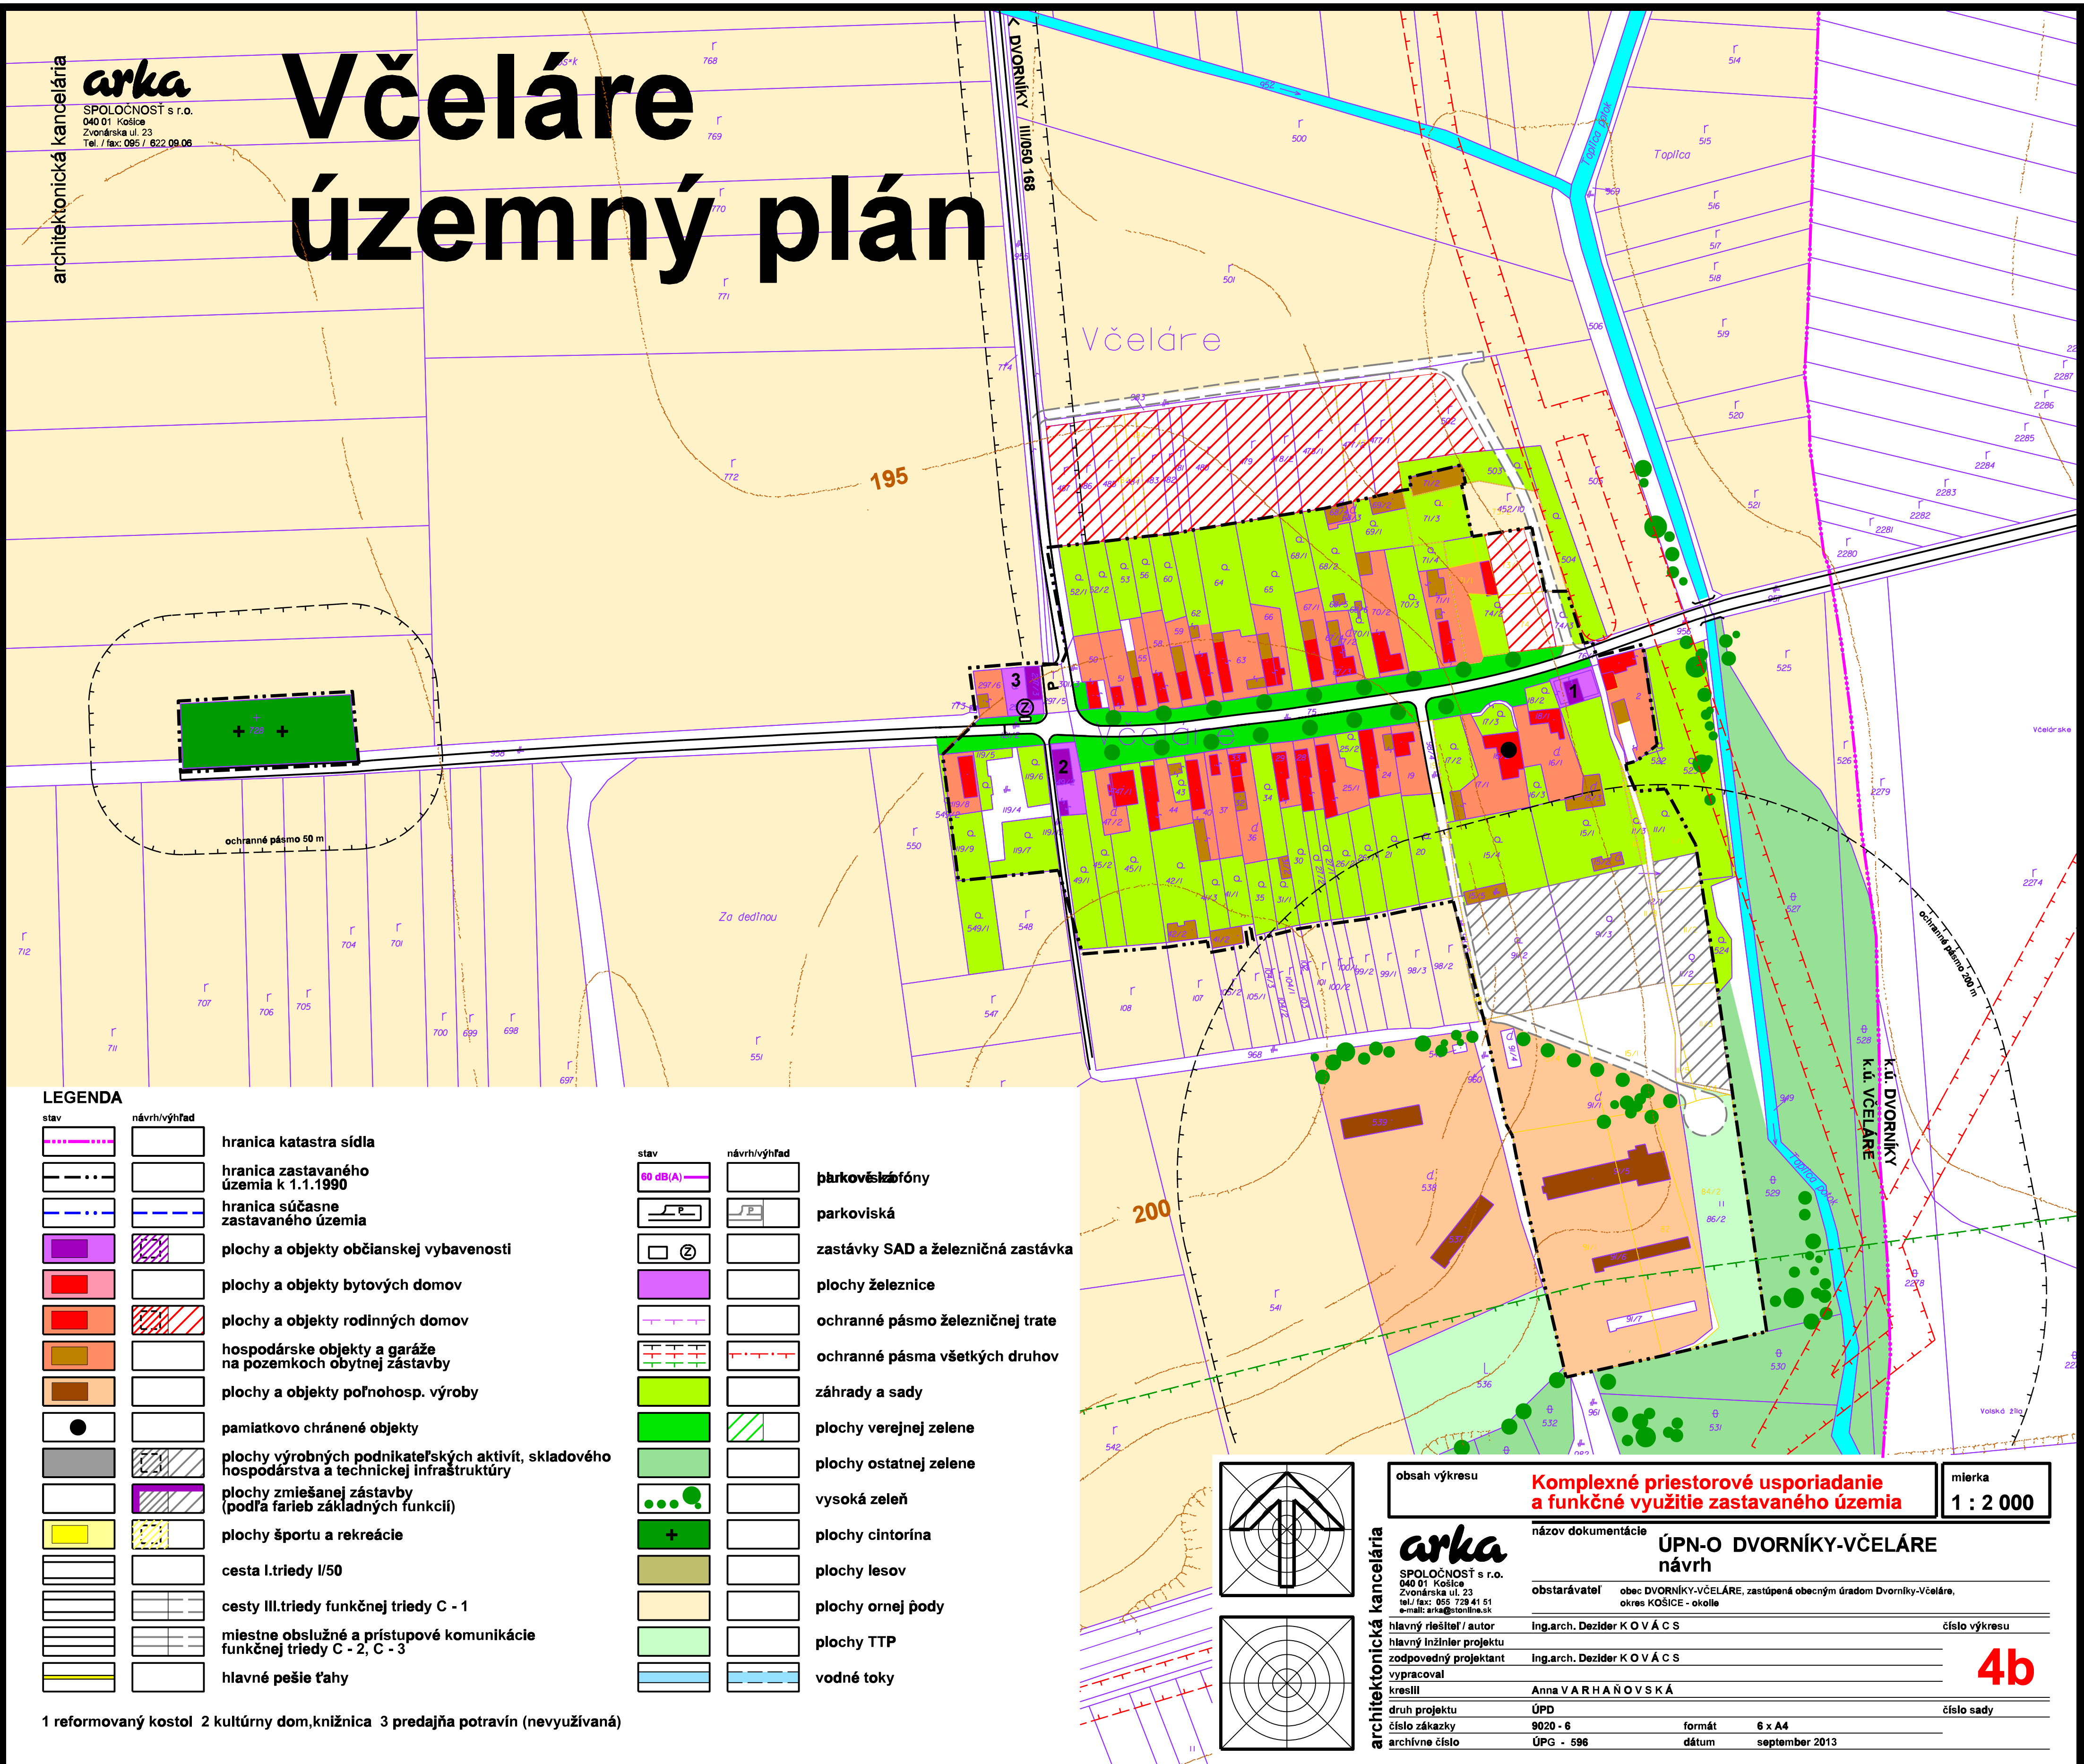

|                            |   |                    |                                                                                         |
|----------------------------|---|--------------------|-----------------------------------------------------------------------------------------|
| obsah výkresu              | <b>Komplexné priestorové usporiadanie a funkčné využitie zastavaného územia</b>                                               | mierka             | 1 : 2 000                                                                               |
| architektonická kancelária | <b>arka</b><br>SPOLOČNOSŤ s r.o.<br>040 01 Košice<br>Zvonárska ul. 23<br>tel./fax: 095 728 41 51<br>e-mail: arka@orionline.sk | názov dokumentácie | ÚPN-O DVORNÍKY-VČELÁRE<br>návrh                                                         |
| hlavný riešiteľ / autor    | Ing. arch. Dezider KOVÁČS   | obstarávateľ       | obec DVORNÍKY-VČELÁRE, zastúpená obecným úradom Dvorníky-Včeláre, okres KOŠICE - okolie |
| hlavný inžinier projektu   | Ing. arch. Dezider KOVÁČS   | číslo výkresu      | 4b                                                                                      |
| zodpovedný projektant      | Ing. arch. Dezider KOVÁČS   | číslo sady         |                                                                                         |
| vypracoval                 | Anna VARHAŇOVSKÁ   |                    |                                                                                         |
| kreslil                    | Anna VARHAŇOVSKÁ   |                    |                                                                                         |
| druh projektu              | ÚPD   |                    |                                                                                         |
| číslo zákazky              | 9020 - 6   | formát             | 6 x A4                                                                                  |
| archívne číslo             | ÚPG - 596   | dátum              | september 2013                                                                          |