

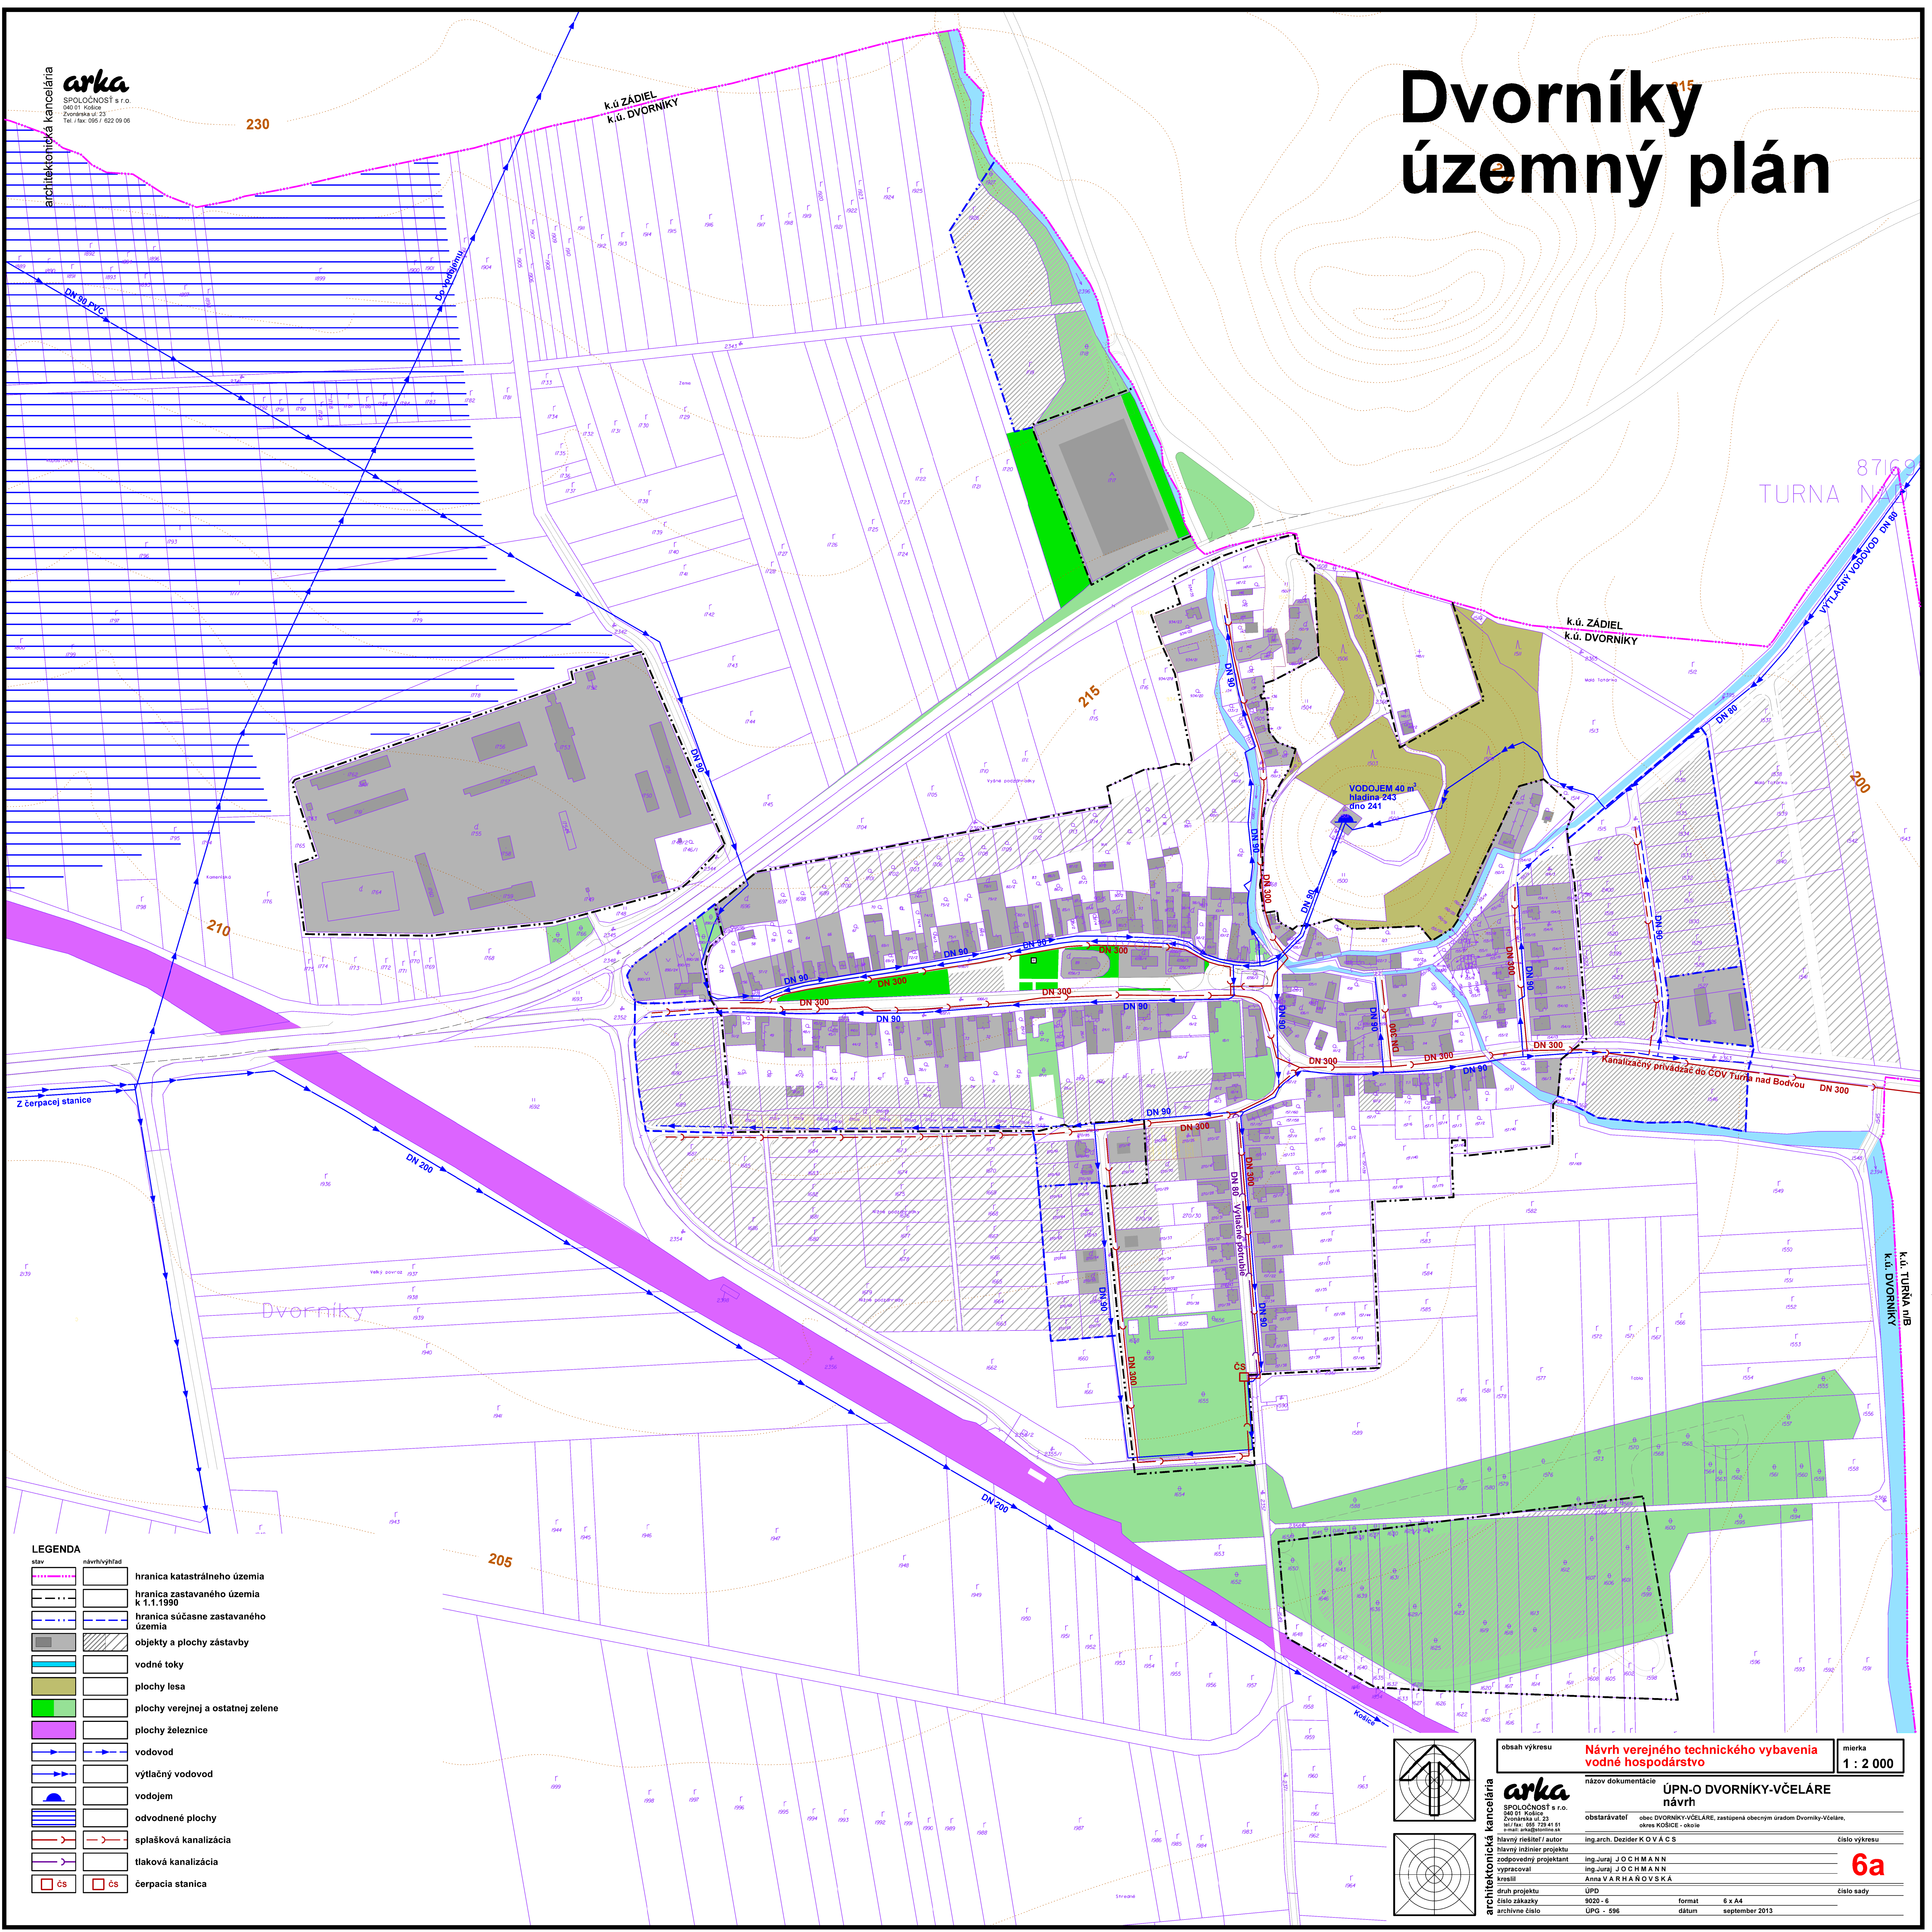


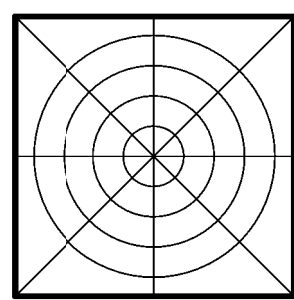

Dvorníky územný plán

architektonická kancelária
arka
SPOLOČNOSŤ s r.o.
040 01 Košice
Zvonárska ul. 23
Tel./fax: 055 / 622 09 06

LEGENDA	
stav	návrh/výhľad
	hranica katastrálneho územia
	hranica zastavaného územia k 1.1.1990
	hranica súčasne zastavaného územia
	objekty a plochy zástavby
	vodné toky
	plochy lesa
	plochy verejnej a ostatnej zelene
	plochy železnice
	vodovod
	výtlačný vodovod
	odvodnené plochy
	splašková kanalizácia
	tlaková kanalizácia
	čerpacia stanica

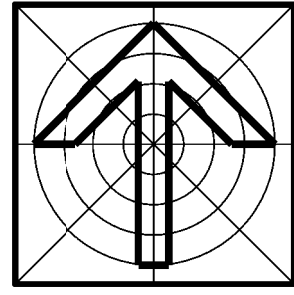

oblast výkresu	Návrh verejného technického vybavenia vodné hospodárstvo	mierka	1 : 2 000
názov dokumentácie	ÚPN-O DVORNIKY-VČELÁRE návrh	číslo výkresu	6a
obstarávateľ	obec DVORNIKY-VČELÁRE, zastupovaná obecným úradom Dvorníky-Včeláre, okres KOŠICE - okolie	číslo sady	
ing.arch. Dezider KOVÁČS	ing.Juraj JOCHMANN ing.Juraj JOCHMANN Anna VARHANOVSÁ	UPD	9020 - 6
hlavný inžinier projektu	zodpovedný projektant	formát	6 x A4
vypracoval	archívne číslo	dátum	september 2013
UPG - 596			