

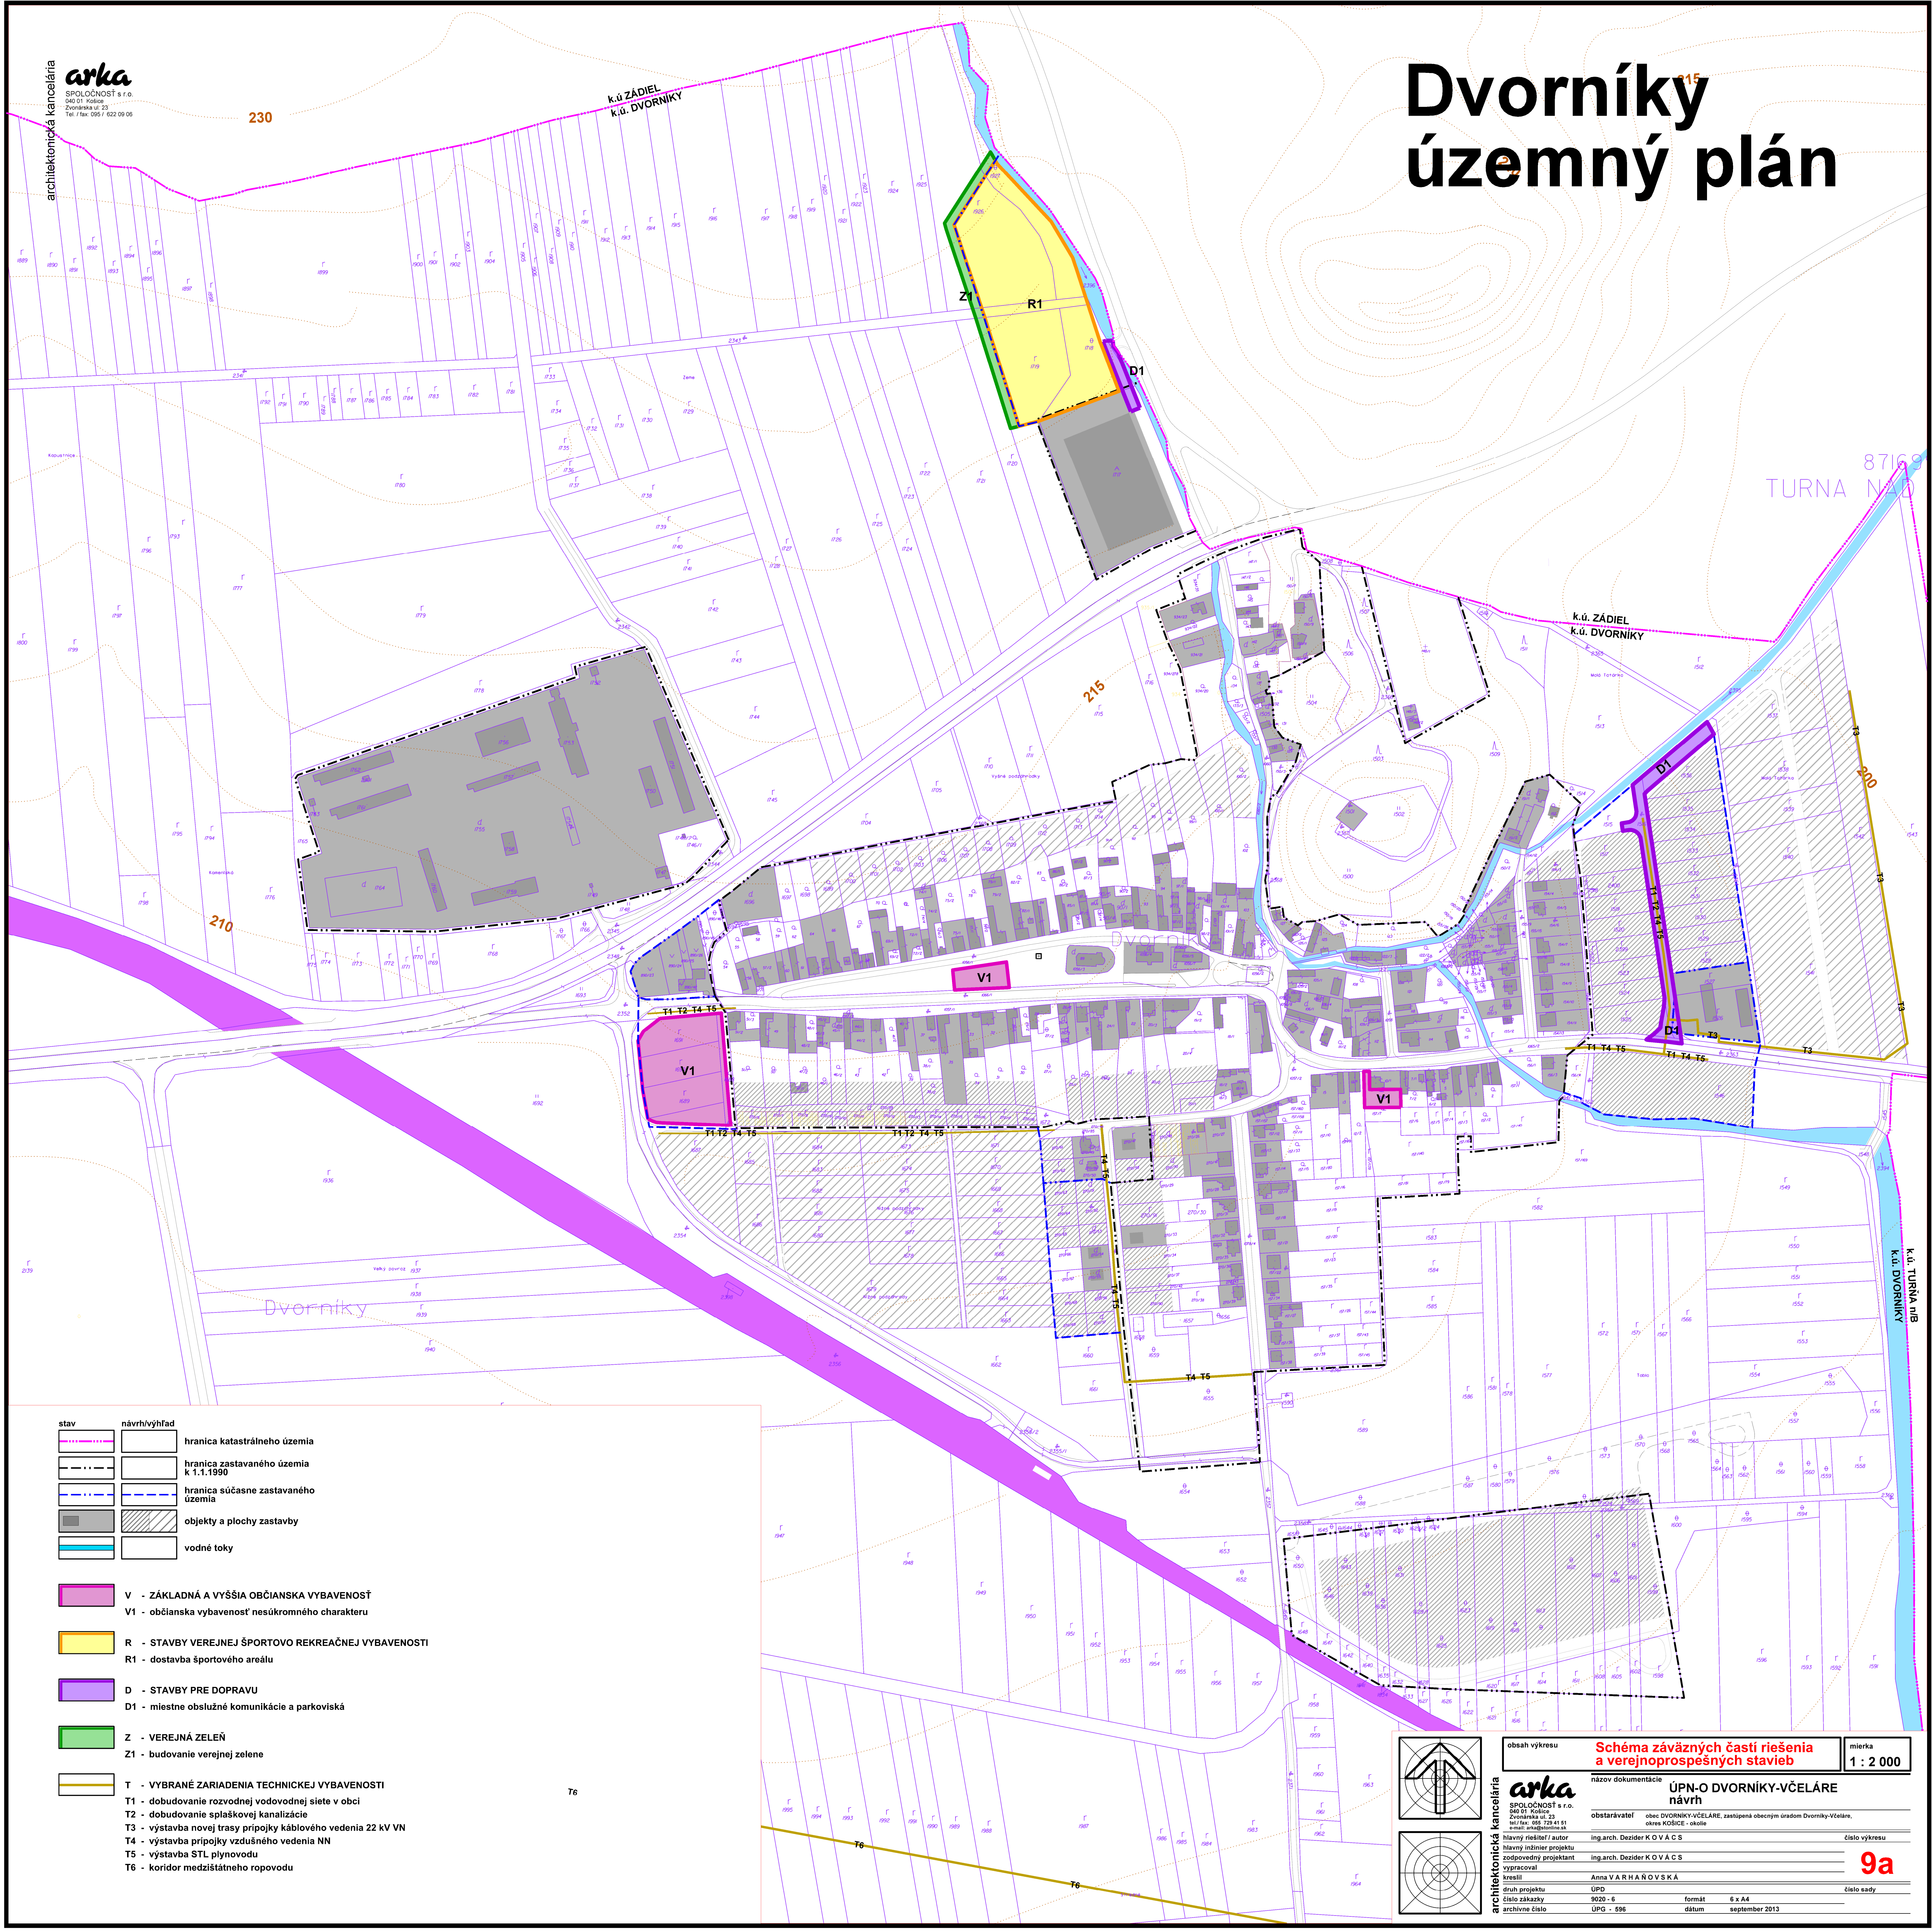


Dvorníky územný plán

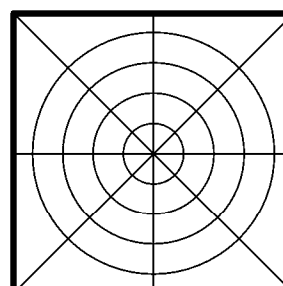

- | | |
|------|---------------------------------------|
| stav | návrh/výhľad |
| | hranica katastrálneho územia |
| | hranica zastavaného územia k 1.1.1990 |
| | hranica súčasne zastavaného územia |
| | objekty a plochy zastavby |
| | vodné toky |
-
- | | |
|--|---|
| | V - ZÁKLADNÁ A VYŠŠIA OBČIANSKA VYBAVENOSŤ |
| | V1 - občianska vybavenosť nesúkromného charakteru |
| | R - STAVBY VEREJNEJ ŠPORTOVO REKREAČNEJ VYBAVENOSTI |
| | R1 - dostavba športového areálu |
| | D - STAVBY PRE DOPRAVU |
| | D1 - miestne obslužné komunikácie a parkoviská |
| | Z - VEREJNÁ ZELEŇ |
| | Z1 - budovanie verejnej zelene |
| | T - VYBRANÉ ZARIADENIA TECHNICKEJ VYBAVENOSTI |
| | T1 - dobudovanie rozvodnej vodovodnej siete v obci |
| | T2 - dobudovanie splaškovej kanalizácie |
| | T3 - výstavba novej trasy prípojky káblového vedenia 22 kV VN |
| | T4 - výstavba prípojky vzdušného vedenia NN |
| | T5 - výstavba STL plynovodu |
| | T6 - koridor medzistátneho ropovodu |

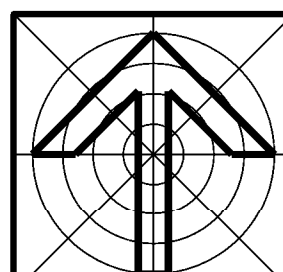

obsah výkresu	Schéma záväzných častí riešenia a verejnoprospešných stavieb	mierka
arka SPOLČNOSŤ s.r.o. 040 01 Kollárova Zvonárka ul. 23 Tel / fax: 057 822 09 06 e-mail: arka@arka.sk	názov dokumentácie ÚPN-O DVORNÍKY-VČELÁRE návrh obstarávateľ obec DVORNÍKY-VČELÁRE, zastupená obecným úradom Dvorníky-Včeláre, okolie KOŠICE - okolie	1 : 2 000
hlavný riešiteľ / autor Ing.arch. Dezider KOVÁČS	číslo výkresu	
zodpovedný projektant Ing.arch. Dezider KOVÁČS		
vypracoval Anna VARHAŇOVSKÁ		
kreslil ÚPD		
ovlád projekt ÚPD		
číslo zákazky ÚPD - 596	formát 6 x A4	číslo esady
archívne číslo	dátum september 2013	